
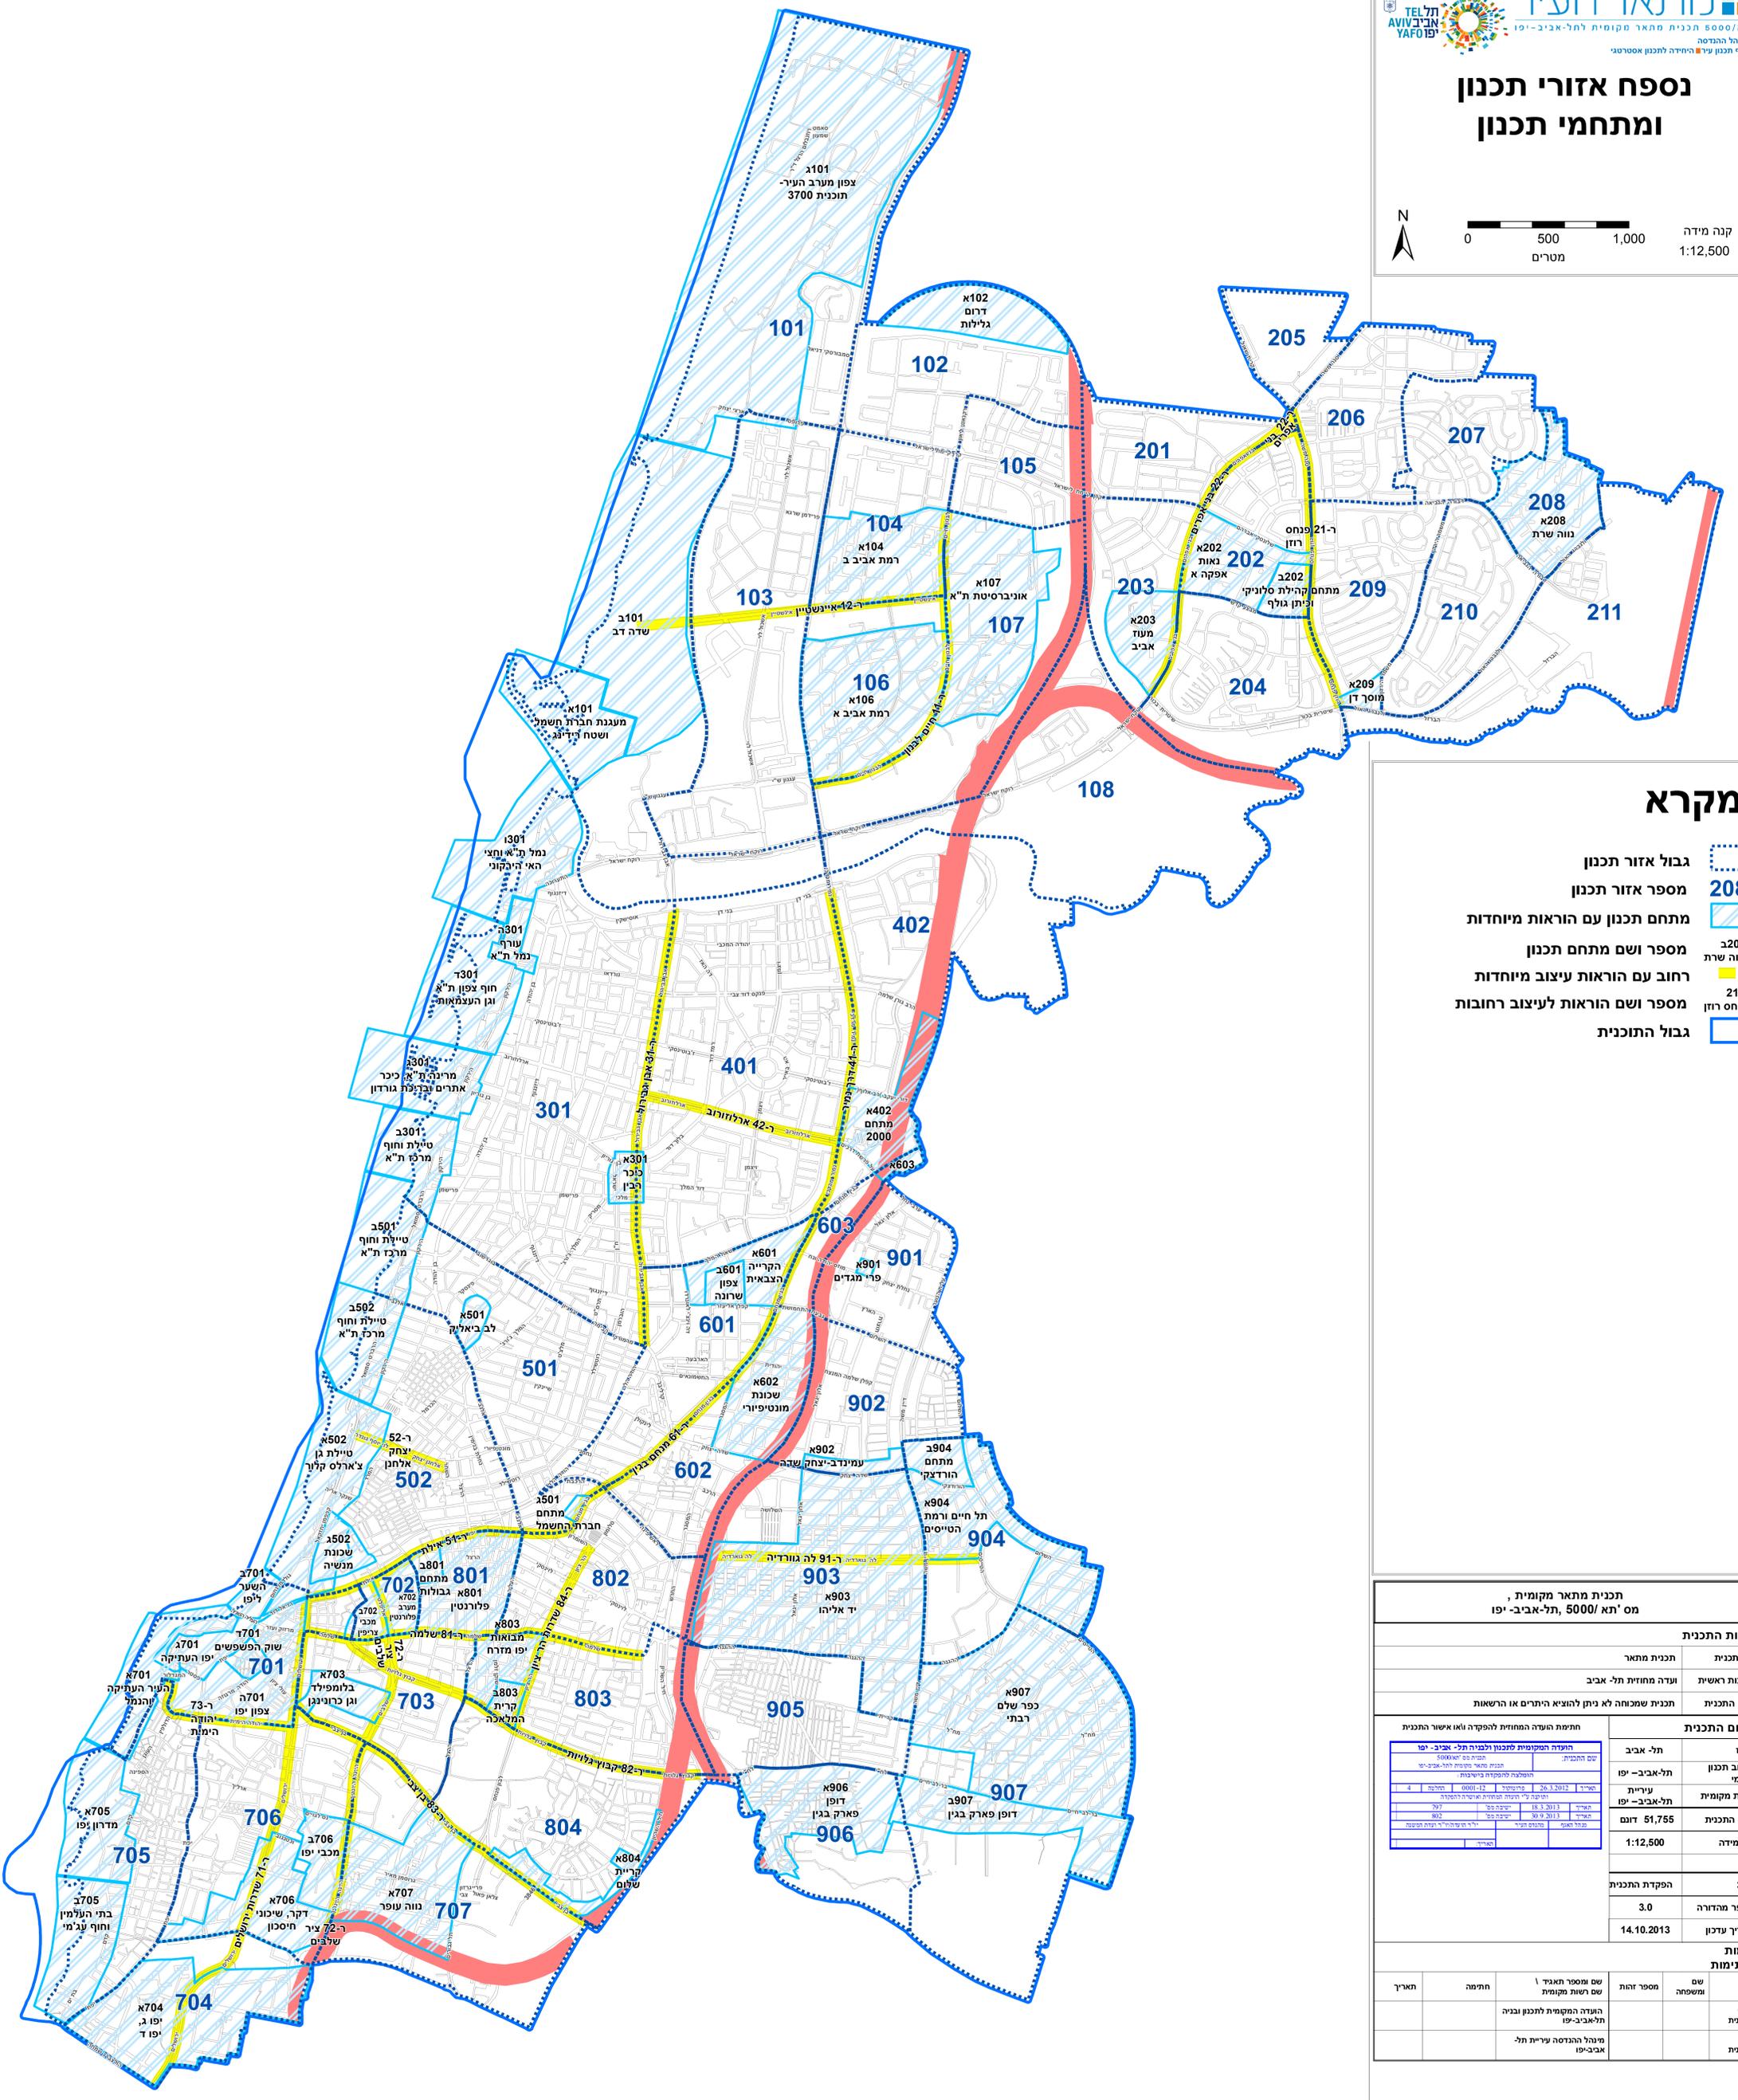


נספח אזורי תכנון ומתחמי תכנון

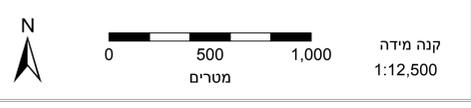

מקרא

- גבול אזור תכנון
- מספר אזור תכנון **208**
- מתחם תכנון עם הוראות מיוחדות
- מספר ושם מתחם תכנון
- רחוב עם הוראות עיצוב מיוחדות
- מספר ושם הוראות לעיצוב רחובות
- גבול התוכנית

תכנית מתאר מקומית, מס' ת"א/5000, תל-אביב-יפו

מאות התכנית	
סוג תכנית	תכנית מתאר
סמכות ראשית	ועדה מחוזית תל-אביב
אופי התכנית	תכנית שמכוחה לא ניתן להוציא היתרים או הרשות
מקום התכנית	
מחוז	תל-אביב
מרחב תכנון מקומי	תל-אביב-יפו
רשות מקומית	עיריית תל-אביב-יפו
שטח התכנית	51,755 דונם
קנה מידה	1:12,500
שלב	הפקדת התכנית
מספר מהדורה	3.0
תאריך עדכון	14.10.2013
שמות וחתומות	
שם משפחה	מספר זהות
שם ומספר תאגיד / שם רשות מקומית	שם ומספר תאגיד / שם רשות מקומית
מנכ"ל התכנית	העדה המקומית לתכנון ובניה תל-אביב-יפו
שר התכנית	מינהל הנדסה עירונית תל-אביב-יפו
תאריך	חתימה

תכנית מתאר מקומית לתל-אביב-יפו, מס' ת"א/5000, תל-אביב-יפו. מינהל הנדסה, אגף תכנון עיר. היחידה לתכנון אסטרטגי.