
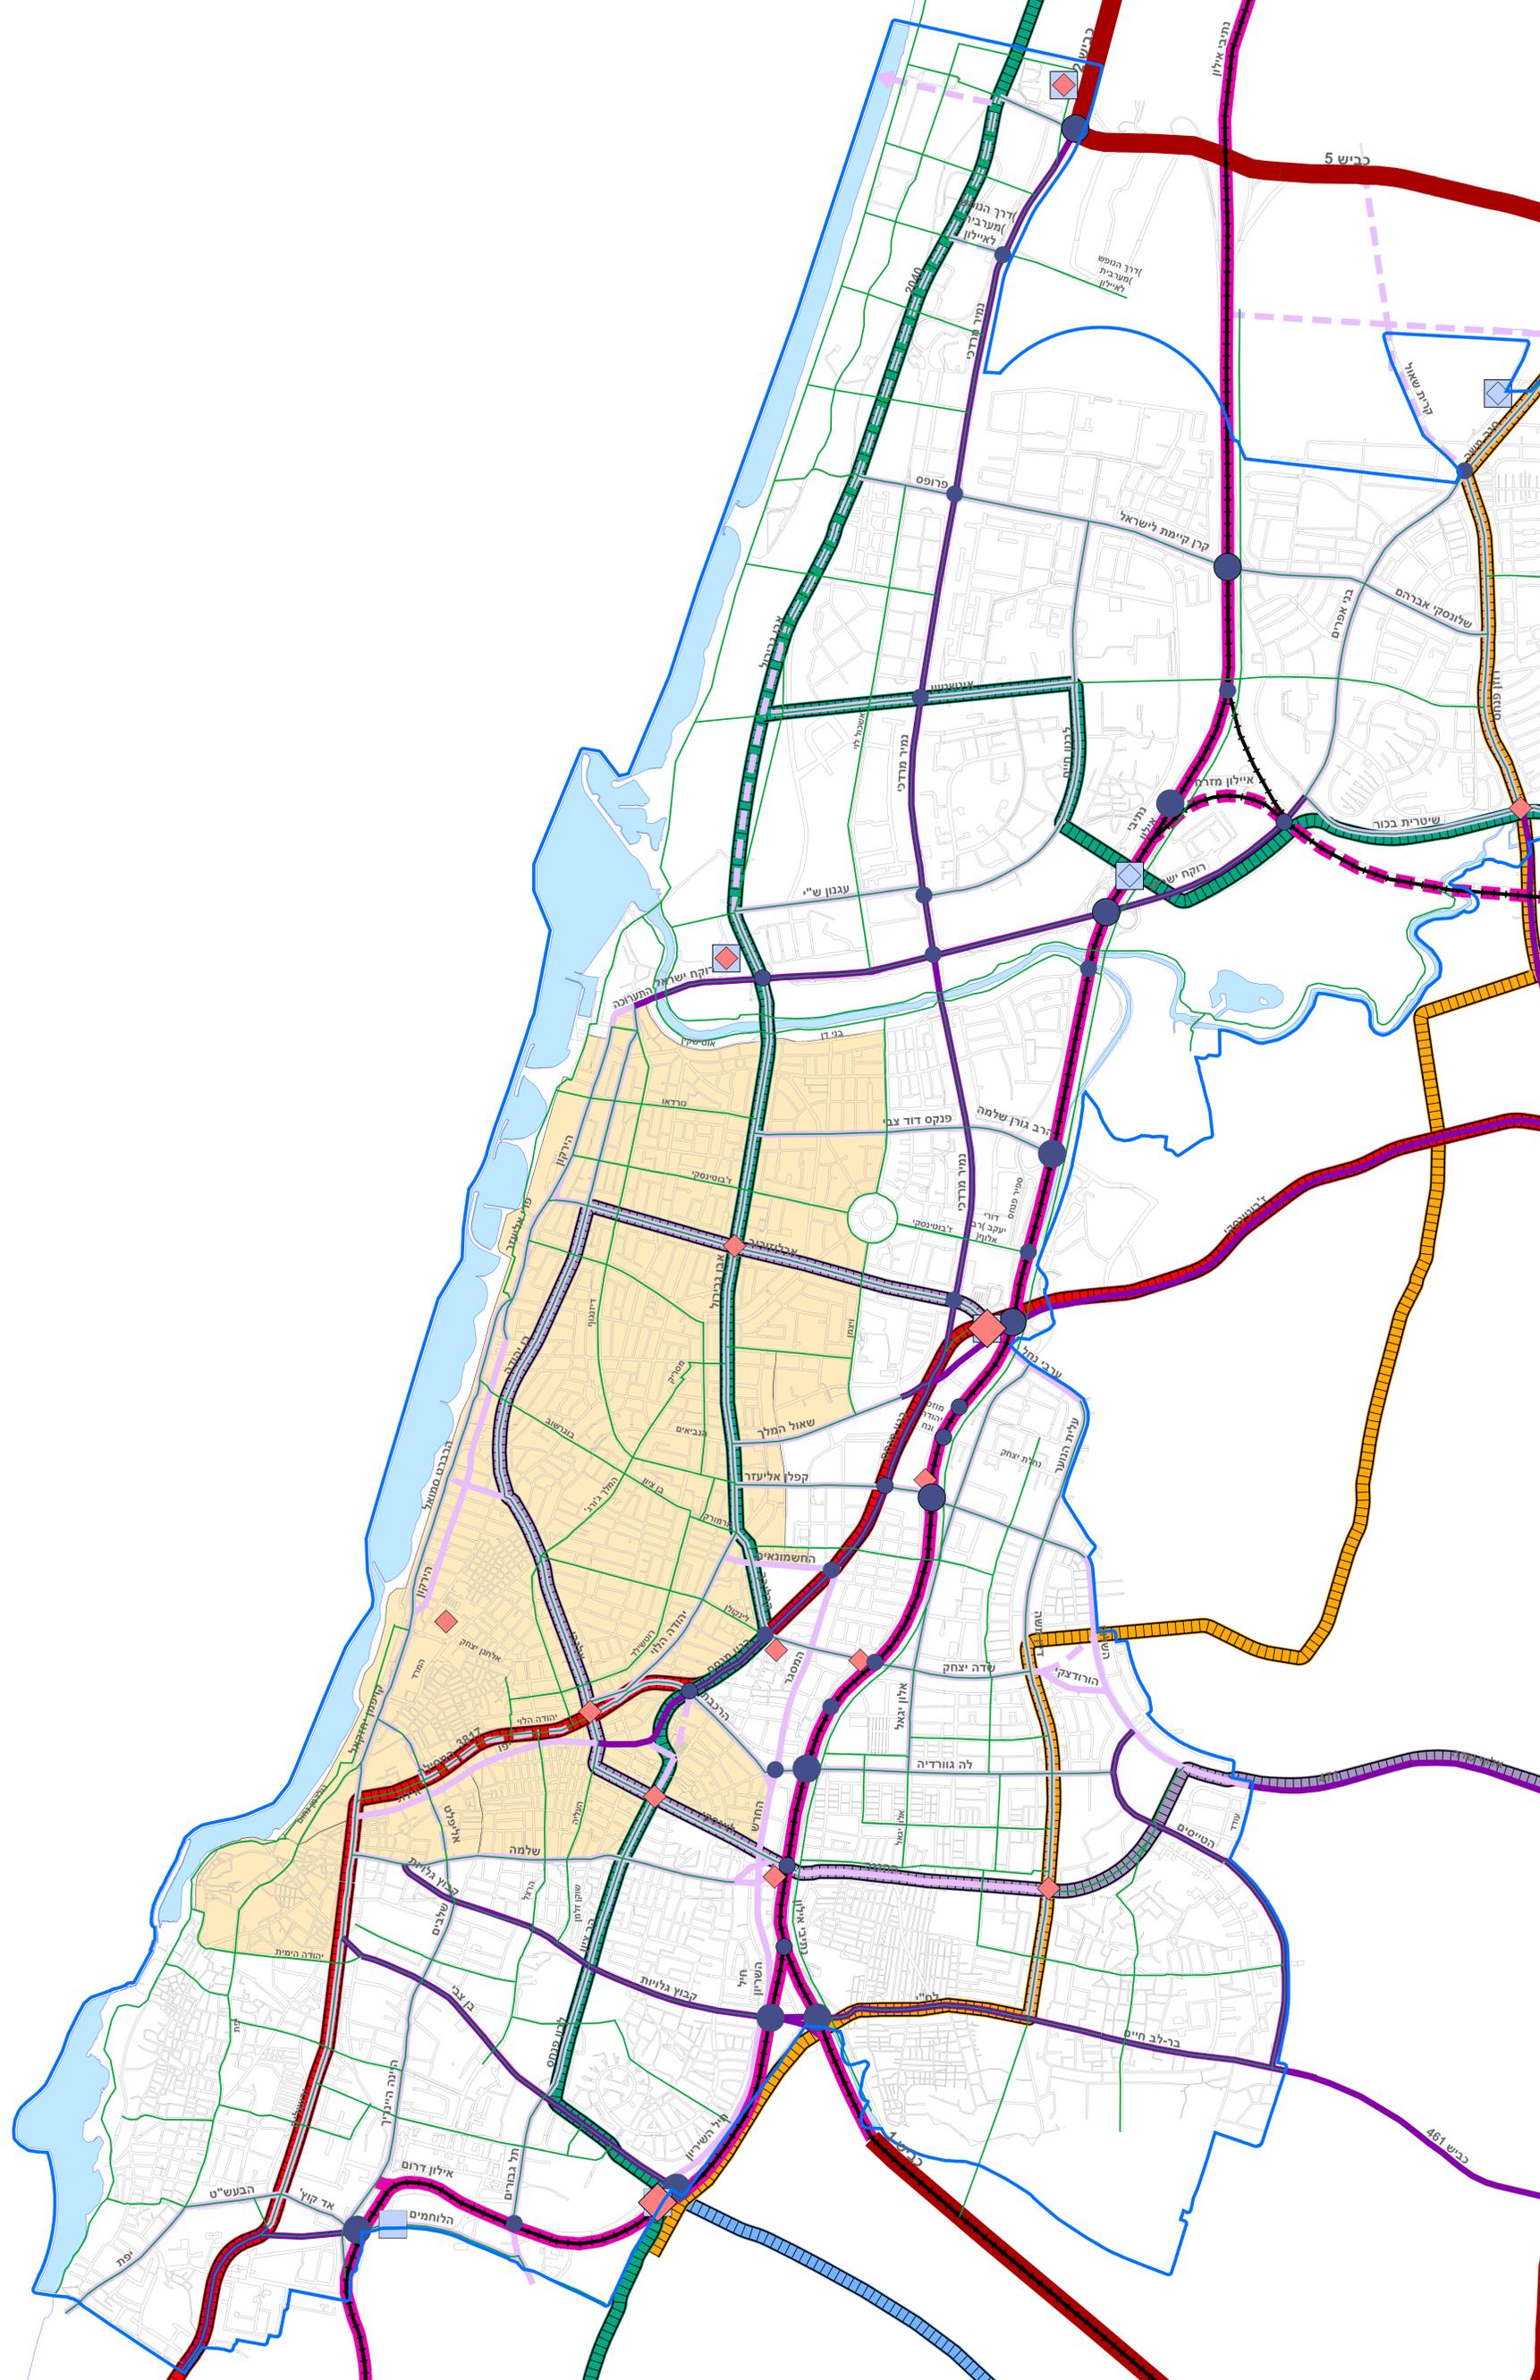


נספח תחבורה

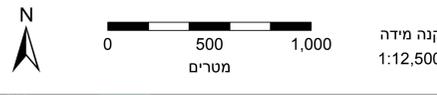

מקרא

קווי מתע"ן

- אדום: אדום
- ירוק: ירוק
- סגול: סגול
- צהוב: צהוב
- כחול: כחול
- ורוד: ורוד
- חום: חום

סוגי דרכים

- דרכי מהירה: דרכי מהירה
- דרכי פרברית מהירה: דרכי פרברית מהירה
- דרכי עורקית רב-עירונית: דרכי עורקית רב-עירונית
- דרכי עורקית עירונית: דרכי עורקית עירונית
- דרכי מהירה מתוכננת: דרכי מהירה מתוכננת
- דרכי פרברית מהירה מתוכננת: דרכי פרברית מהירה מתוכננת
- דרכי עורקית רב-עירונית מתוכננת: דרכי עורקית רב-עירונית מתוכננת
- דרכי עורקית עירונית מתוכננת: דרכי עורקית עירונית מתוכננת

סמלים

- רכבת ישראל: רכבת ישראל
- מחלף: מחלף
- מפרידן: מפרידן
- מחלף מפרידן קיים/מאוסר: מחלף מפרידן קיים/מאוסר
- מתח"ם מטרופוליני: מתח"ם מטרופוליני
- מתח"ם עירוני: מתח"ם עירוני
- חניון חנה וסע: חניון חנה וסע
- דיפוזיט מתע"ן: דיפוזיט מתע"ן
- אזור העדפת הולכי רגל: אזור העדפת הולכי רגל
- שביל אופניים: שביל אופניים
- גבול התוכנית: גבול התוכנית

תכנית מתאר מקומית, מס' תמ"מ/תל-אביב-יפו 5000

מחוז		תל אביב	
מחוז מרחב תכנון	תל אביב-יפו	מחוז מרחב תכנון	תל אביב-יפו
רשות מקומית	תל אביב-יפו	רשות מקומית	תל אביב-יפו
שטח התכנית	51,755 דונם	שטח התכנית	51,755 דונם
קנה מידה	1:12,500	קנה מידה	1:12,500
שלב	הפקדת התכנית	שלב	הפקדת התכנית
מספר מהדורה	3.0	מספר מהדורה	3.0
תאריך עדכון	14.10.2013	תאריך עדכון	14.10.2013

שמות וזמנים	שם ומשפחה	מספר זרות	שם רשות מקומית	שם ומספר תאגיד	חתימה	תאריך
גיש התכנית	מנחם		תל אביב-יפו	העדה המקומית לתכנון ובנייה		
ערך התכנית	מנחם		תל אביב-יפו	מינהל ההנדסה עיריית תל אביב-יפו		