



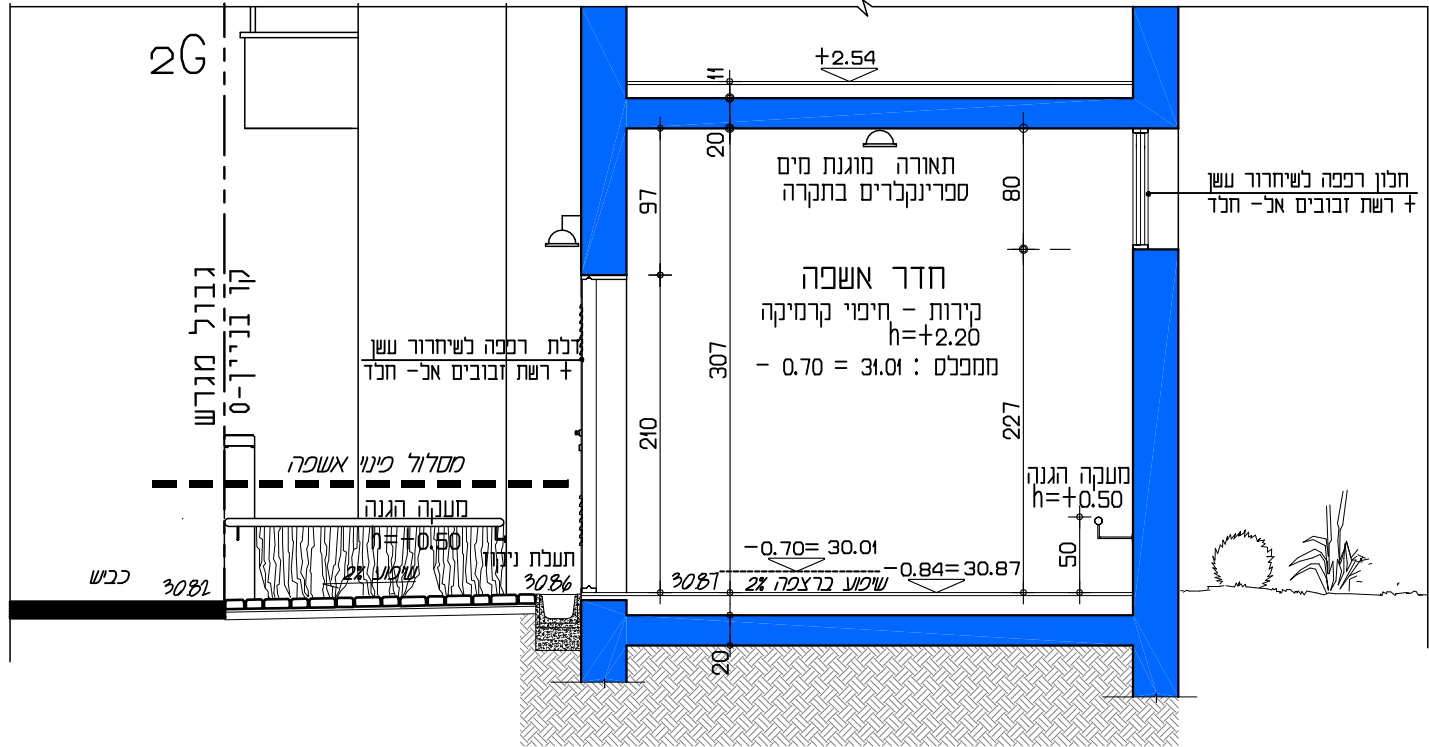

חתך 1-1 בניין 1
קנ"ח 1:50

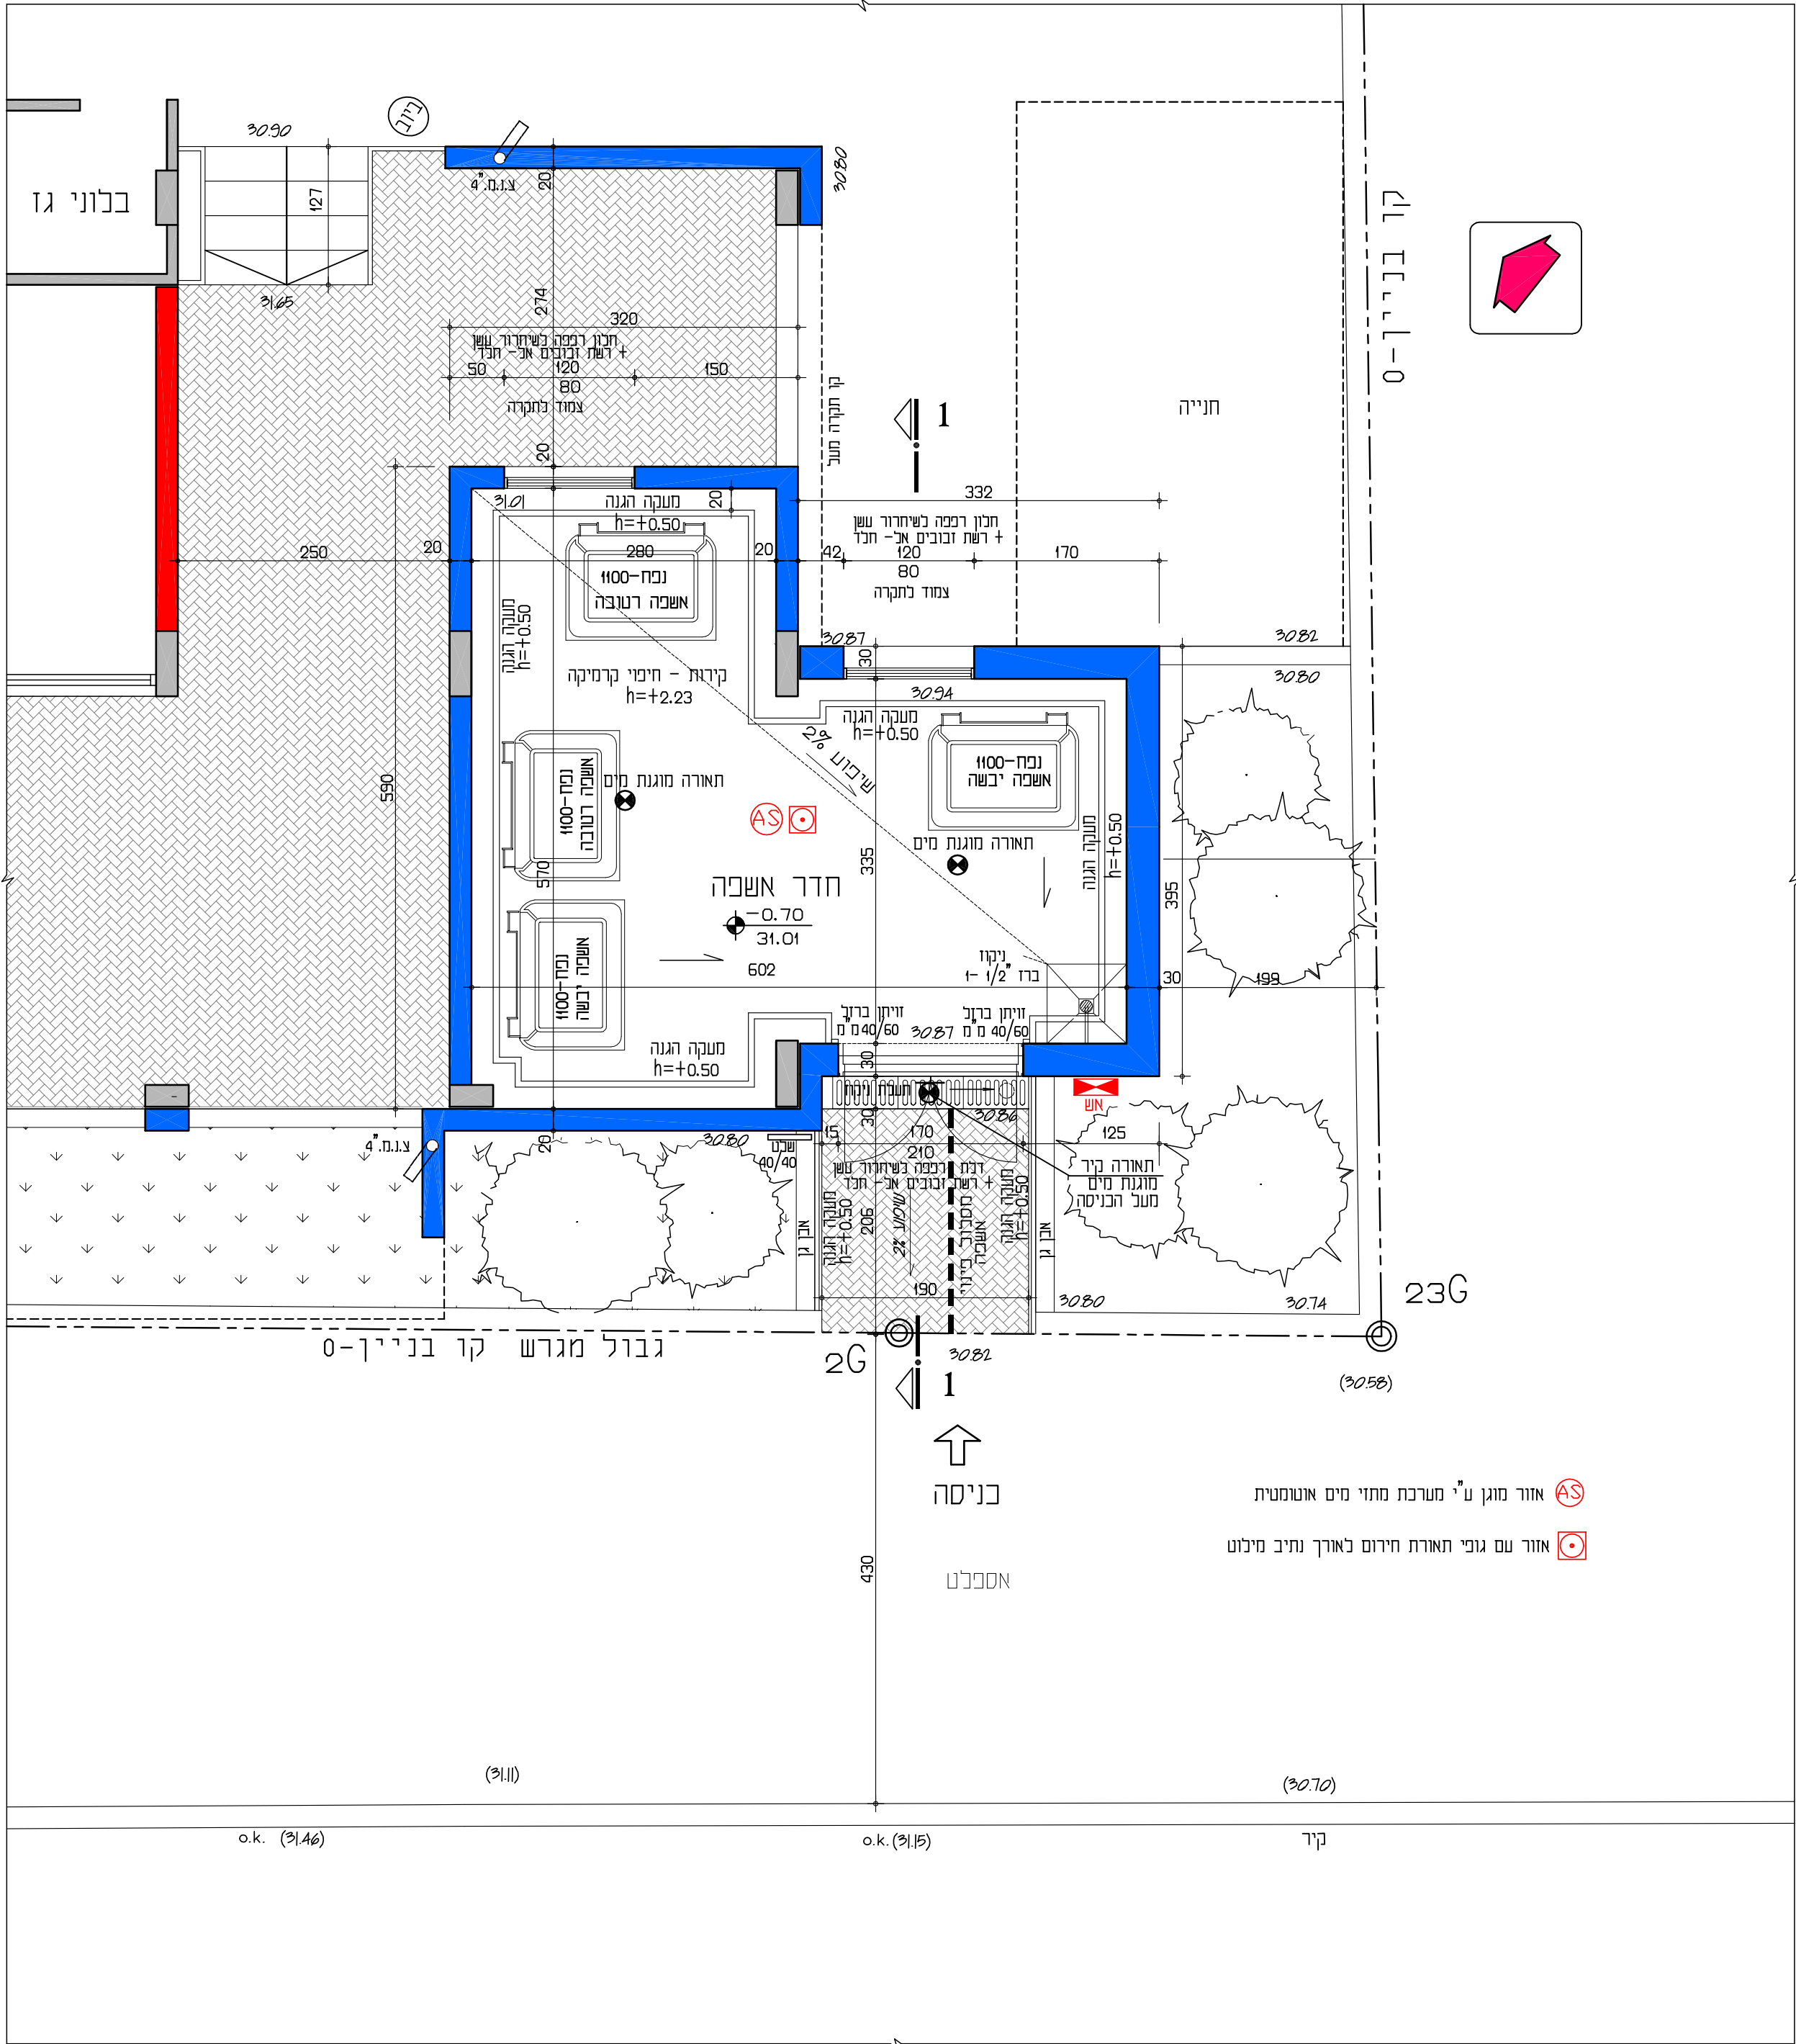

תכנית חדר אשפה קומה מכולשת בניין 1
קנ"ח 1:50