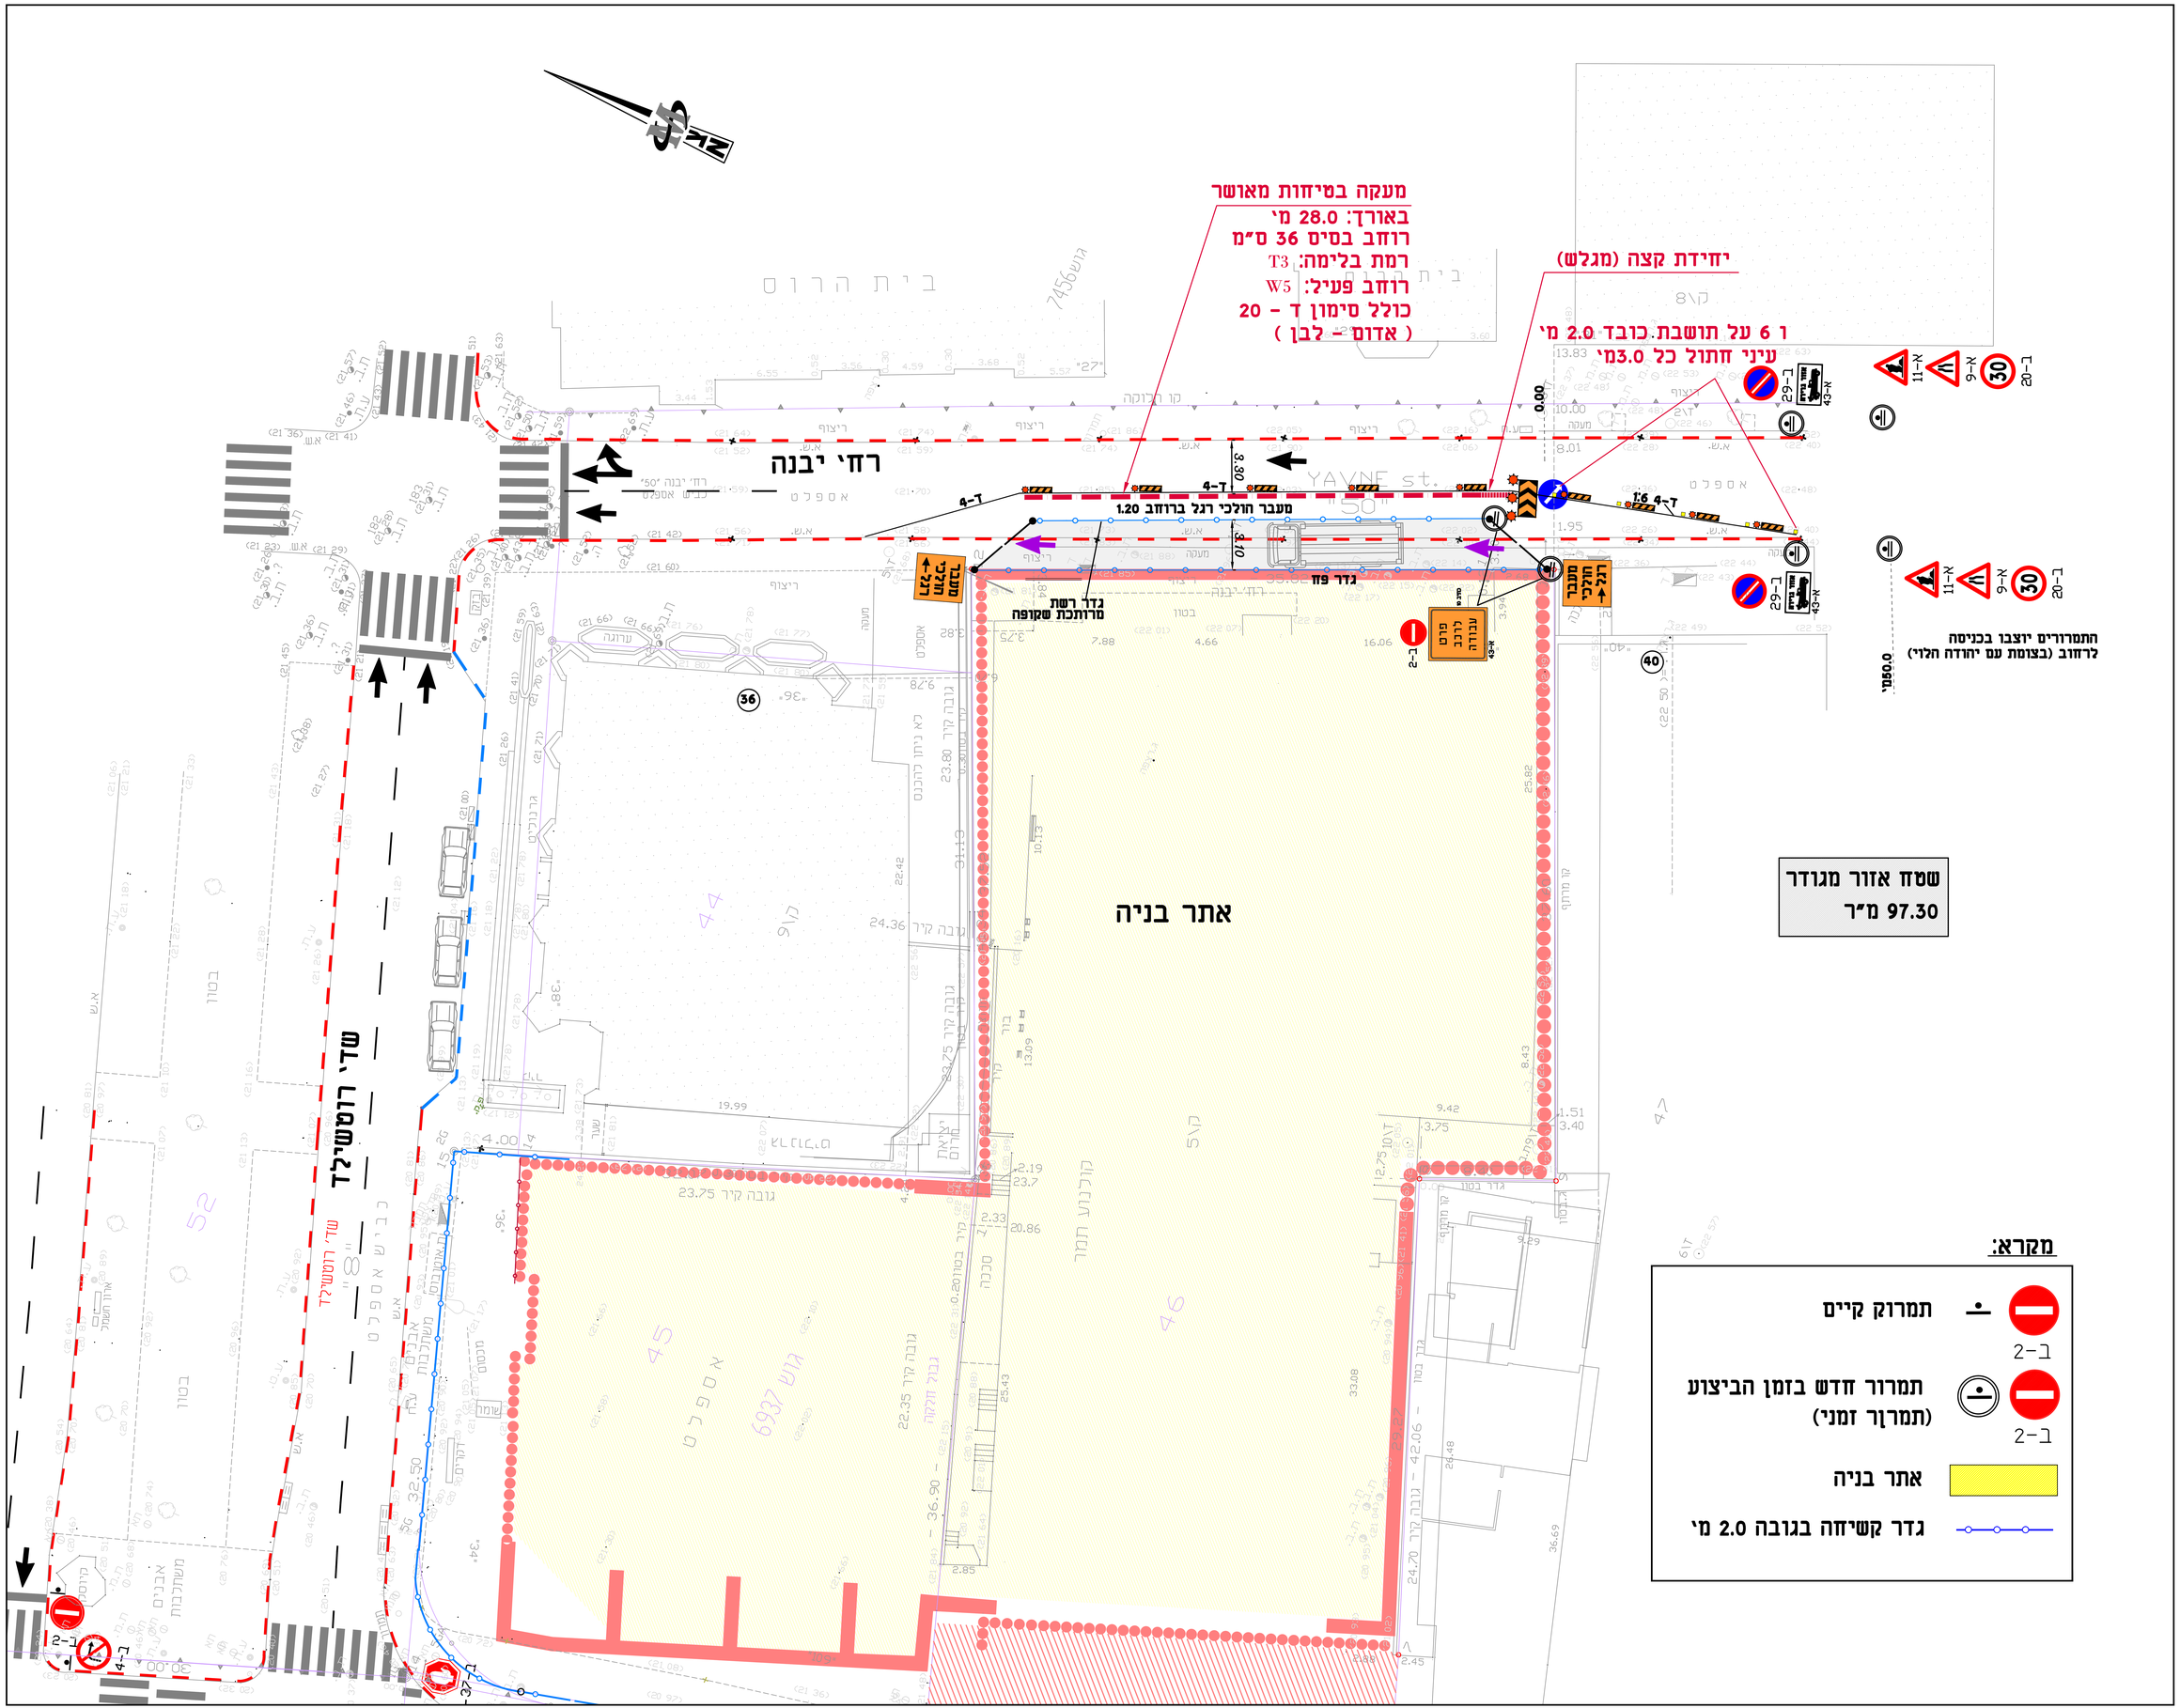
מעקה בטיחות מאושר
באורך: 28.0 מ'
רוחב בסיס 36 ס"מ
רמת בלימה: T3
רוחב פעיל: W5
כולל סימון ד - 20
(אדום - לבן)
יחידת קצה (מגלש)
ו 6 על תושבת כובד 2.0 מ'
עיני חתול כל 3.0מ'
רחי יבנה
מעבר חולכי רגל ברוחב 1.20
גדר פח
גדר רשת מרותכת שקופה
מעבר חולכי רגל
עבודה לילה פרט
אתר בניה
שדי רוטשילד
התמרורים יוצבו בכניסה לרחוב (בצומת עם יהודה הלוי)
שטח אזור מגודר
97.30 מ"ר
מקרא:
תמרוק קיים
ב-2
תמרור חדש בזמן הביצוע (תמרוך זמני)
ב-2
אתר בניה
גדר קשיחה בגובה 2.0 מ'