


אבן שפה פינה שמאלית  
במידות 45/45/18 ס"מ

אבן שפה פינה ימנית  
במידות 45/45/18 ס"מ

אבן שפה מרכזית לכניסת רכב  
במידות 45/45/18 ס"מ

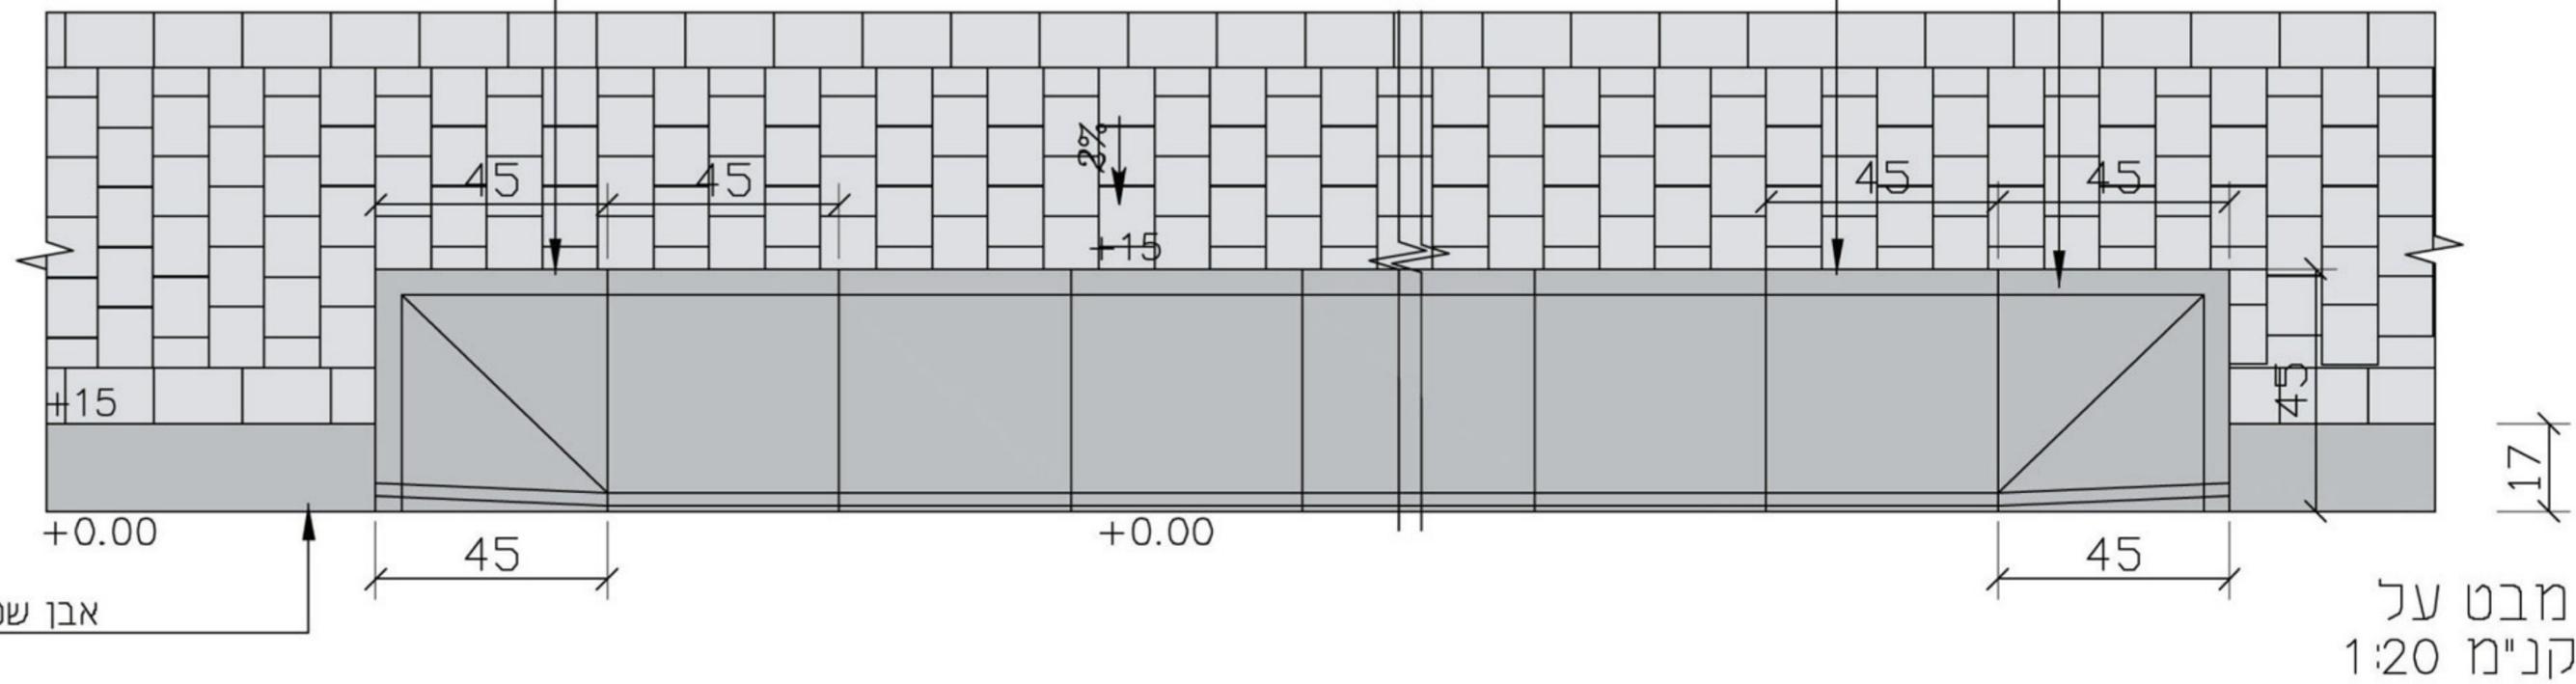


אבן שפה לכניסת רכב במידות 45/45/18 ס"מ

פני מיסעה

יסוד בטון ב-30 ע"פי המהנדס המתכנן

מצע סוג אי מהודק לצפיפות מינימלית של 98% מודיפייד א.א.ש.ה.ו. בשכבות של 20 ס"מ

שתית מהודקת לצפיפות נדרשת מינימום 96% מודיפייד א.א.ש.ה.ו. בשכבות עד 20 ס"מ ע"פי מהנדס מתכנן

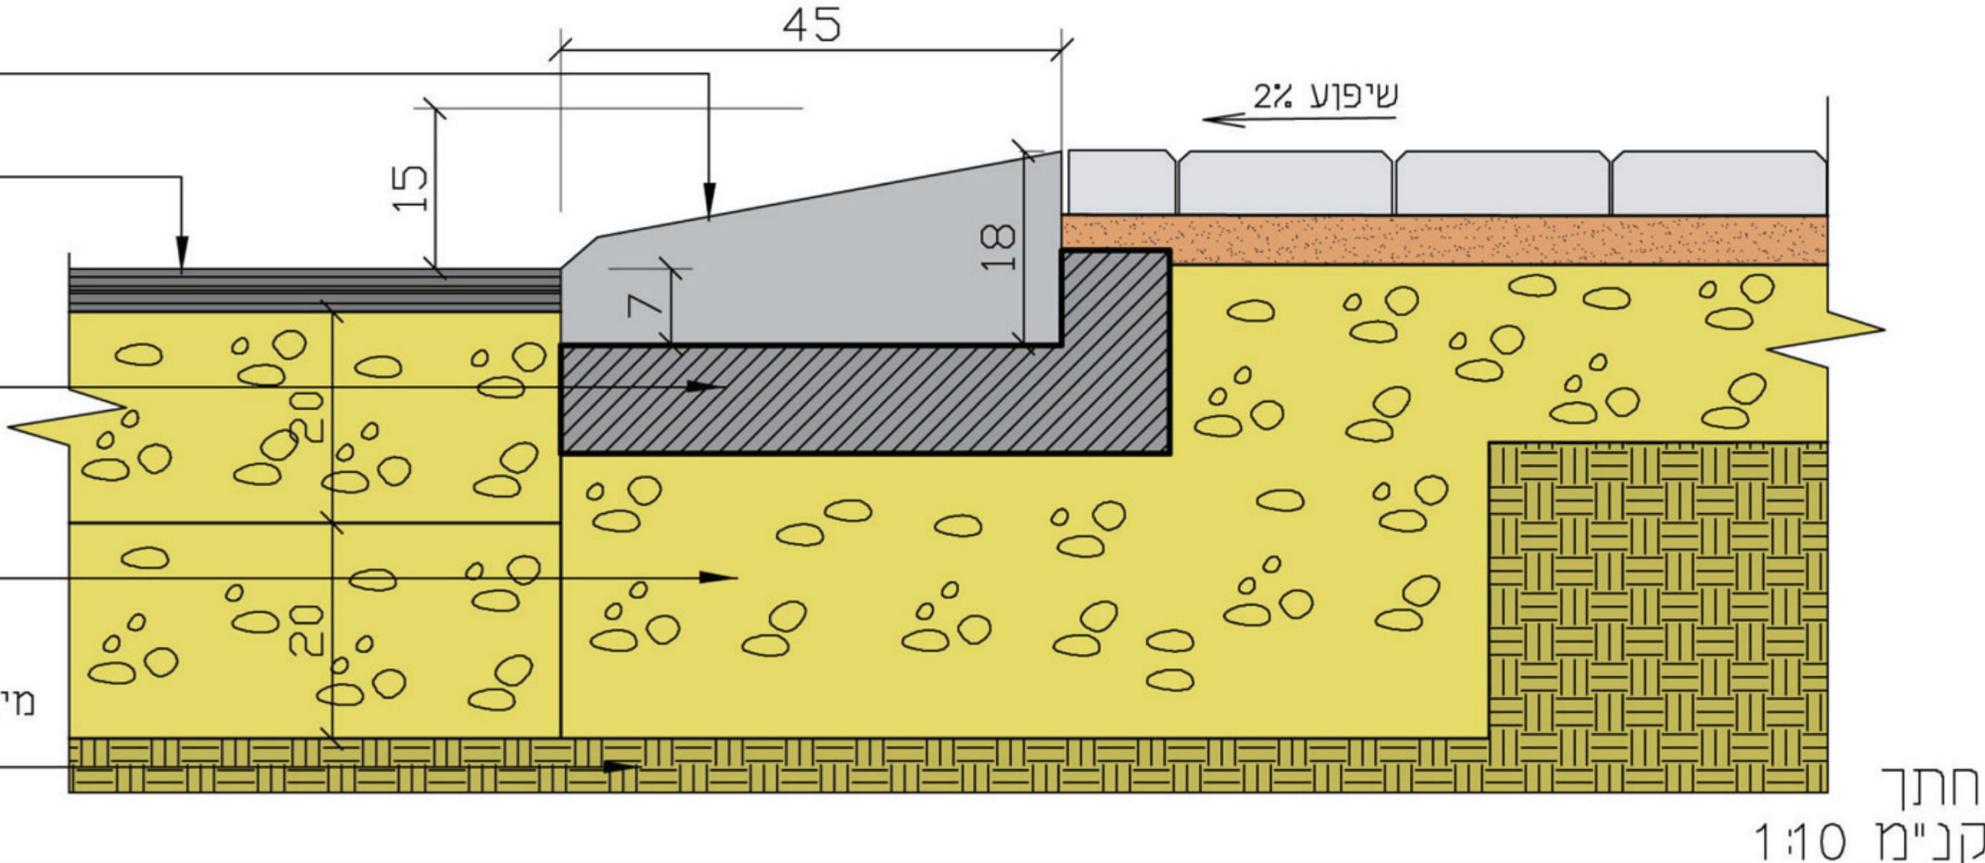

**מסעות ומדרכות**



**אבן עליה לרכב**

- הערות ודגשים אדריכליים**
- \* אבן עליה לרכב והתקנתה יעמדו בדרישות התקן הישראלי ובאישור המהנדס המתכנן.
  - \* התאמות בריצוף יבוצעו יבוצעו ע"י ניסור מדוייק במסור חשמלי וללא השלמות בבטון.
  - \* חתך מבנה המצעים עפ"י אישור המהנדס המתכנן.
  - \* במקרה של סתירה בין הפרט לבין חוק התכנון והתקן הישראלי התקף, התכנון והביצוע יהיו לפי החוק והתקן.

