


גומה לעץ מאבן גן רחבה במידות 20/10/50 ס"מ

מבט על
קנ"מ 1:25

אדמת גן משובחת עיפי מפרט אגף שפייע
אבן גן רחבה במידות 20/10/50 ס"מ
שכבת חול ים נקי בעובי 3-5 ס"מ
ריצוף עיפי תוכנית

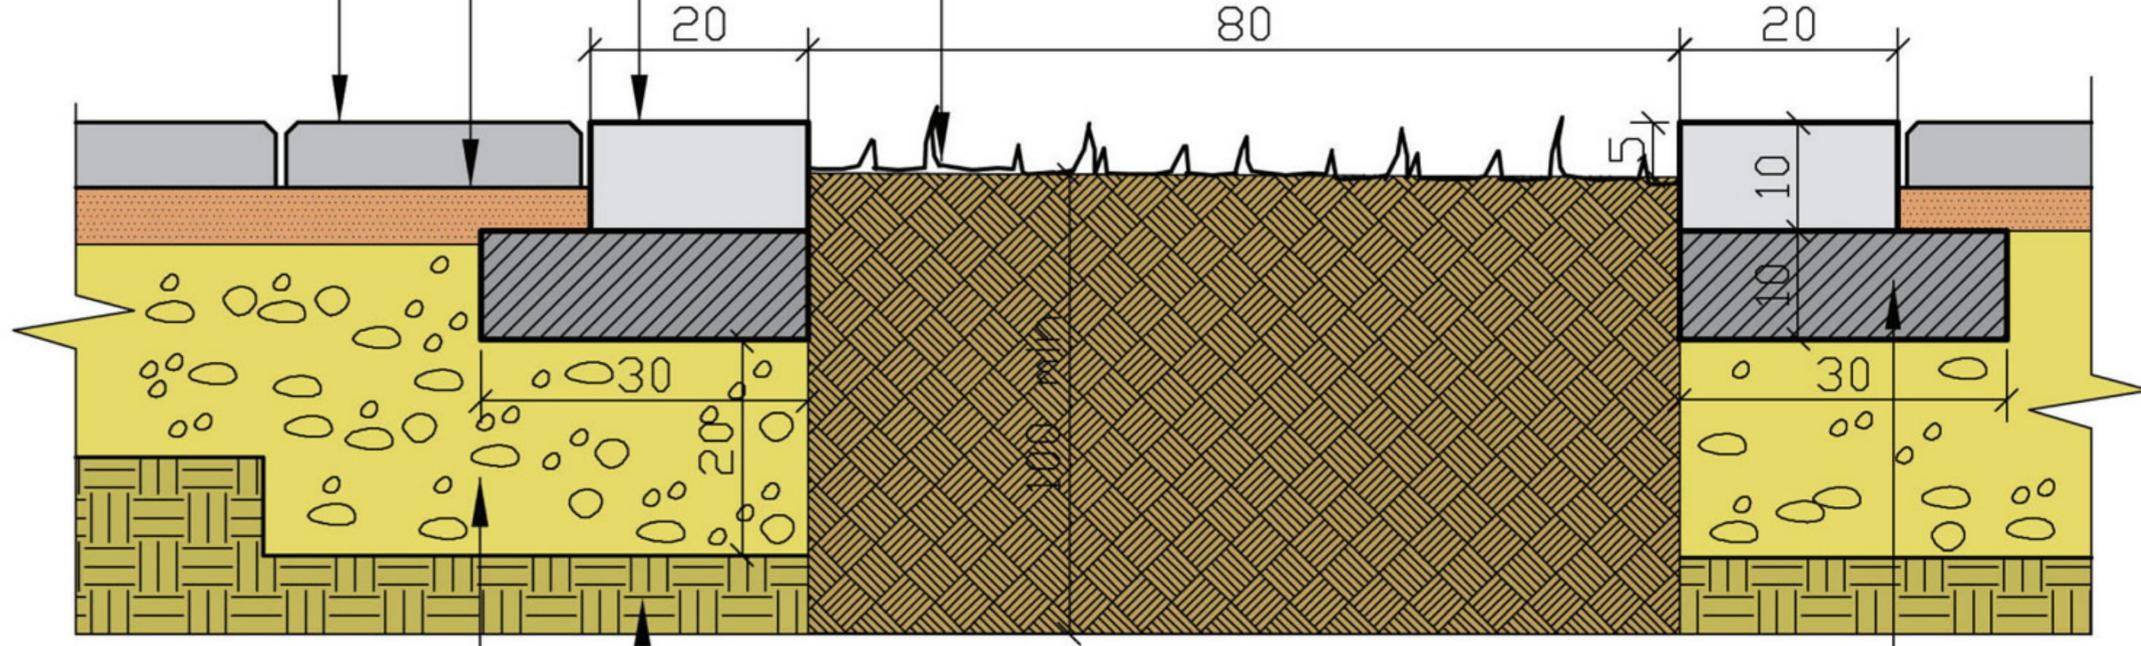

מצע סוג א' מהודק לצפיפות מינימלית של 98% מודיפייד א.א.ש.ה.ו. בשכבות עד 20 ס"מ

יסוד בטון
עיפי אישור המהנדס המתכנן

שתית מהודקת לצפיפות נדרשת מינימום 96% מודיפייד א.א.ש.ה.ו. בשכבות עד 20 ס"מ, עיפי מהנדס מתכנן

חתך
קנ"מ 1:10

אבני גן וגומות



גומה לעץ מאבן גן רחבה

- * פני הגיון מונמכים כ-5 ס"מ לפחות מפני האבן.
- * שתילת העץ במרכז הגומה.
- * התאמות בריצוף יעשו ע"י ניסור מדוייק במסור חשמלי, וללא השלמות בבטון או באבנים קטנות מ-7 ס"מ.

- הערות ודגשים אדריכליים**
- * כל האלמנטים מבטון טרום שיסופקו יהיו בעלי תו תקן ישראלי.
 - * מפלס הגומה יהיה במפלס הריצוף כדי לאפשר זרימת מי נגר מהמדרכה לתוך הגומה.
 - * גודל פתח שתילה מינימום 80 ס"מ.
 - * במקרה של סתירה בין הפרט לבין חוק התכנון והתקן הישראלי התקף, התכנון והביצוע יהיו לפי החוק והתקן.

