


אבן שפה כביש  
במידות 17/25 ס"מ


אלמנט אבן תיחום גומה לעץ  
במידות מסגרת 100x100 ס"מ  
בגוון אפור גרניט בהיר

אלמנט "אבן תיחום גומה לעץ"  
במידות מסגרת 100x100 ס"מ  
בגוון אפור גרניט בהיר

אבן שפה כביש  
במידות 17/25 ס"מ

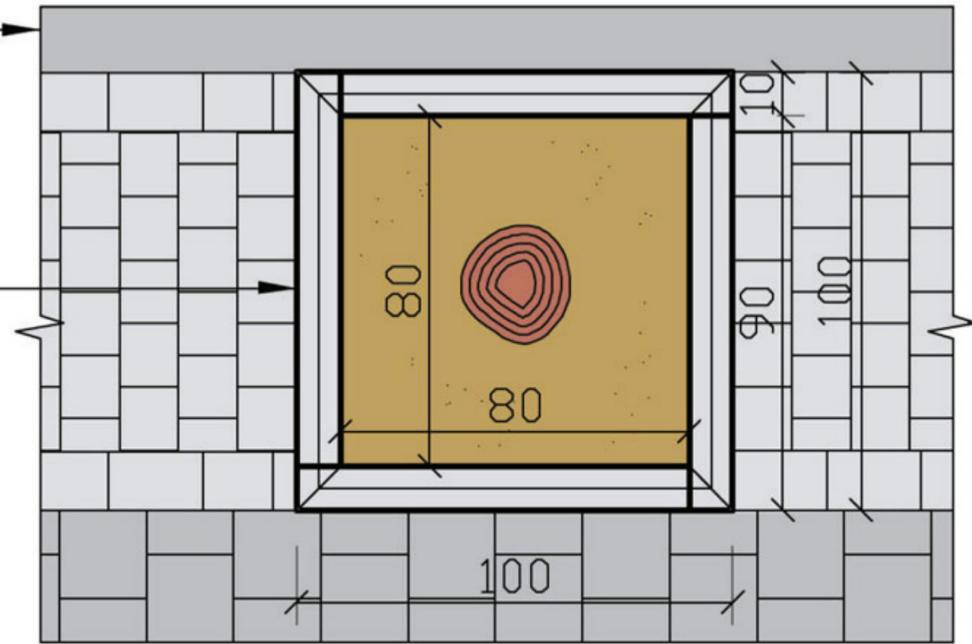

מבט על  
קנ"מ 1:25

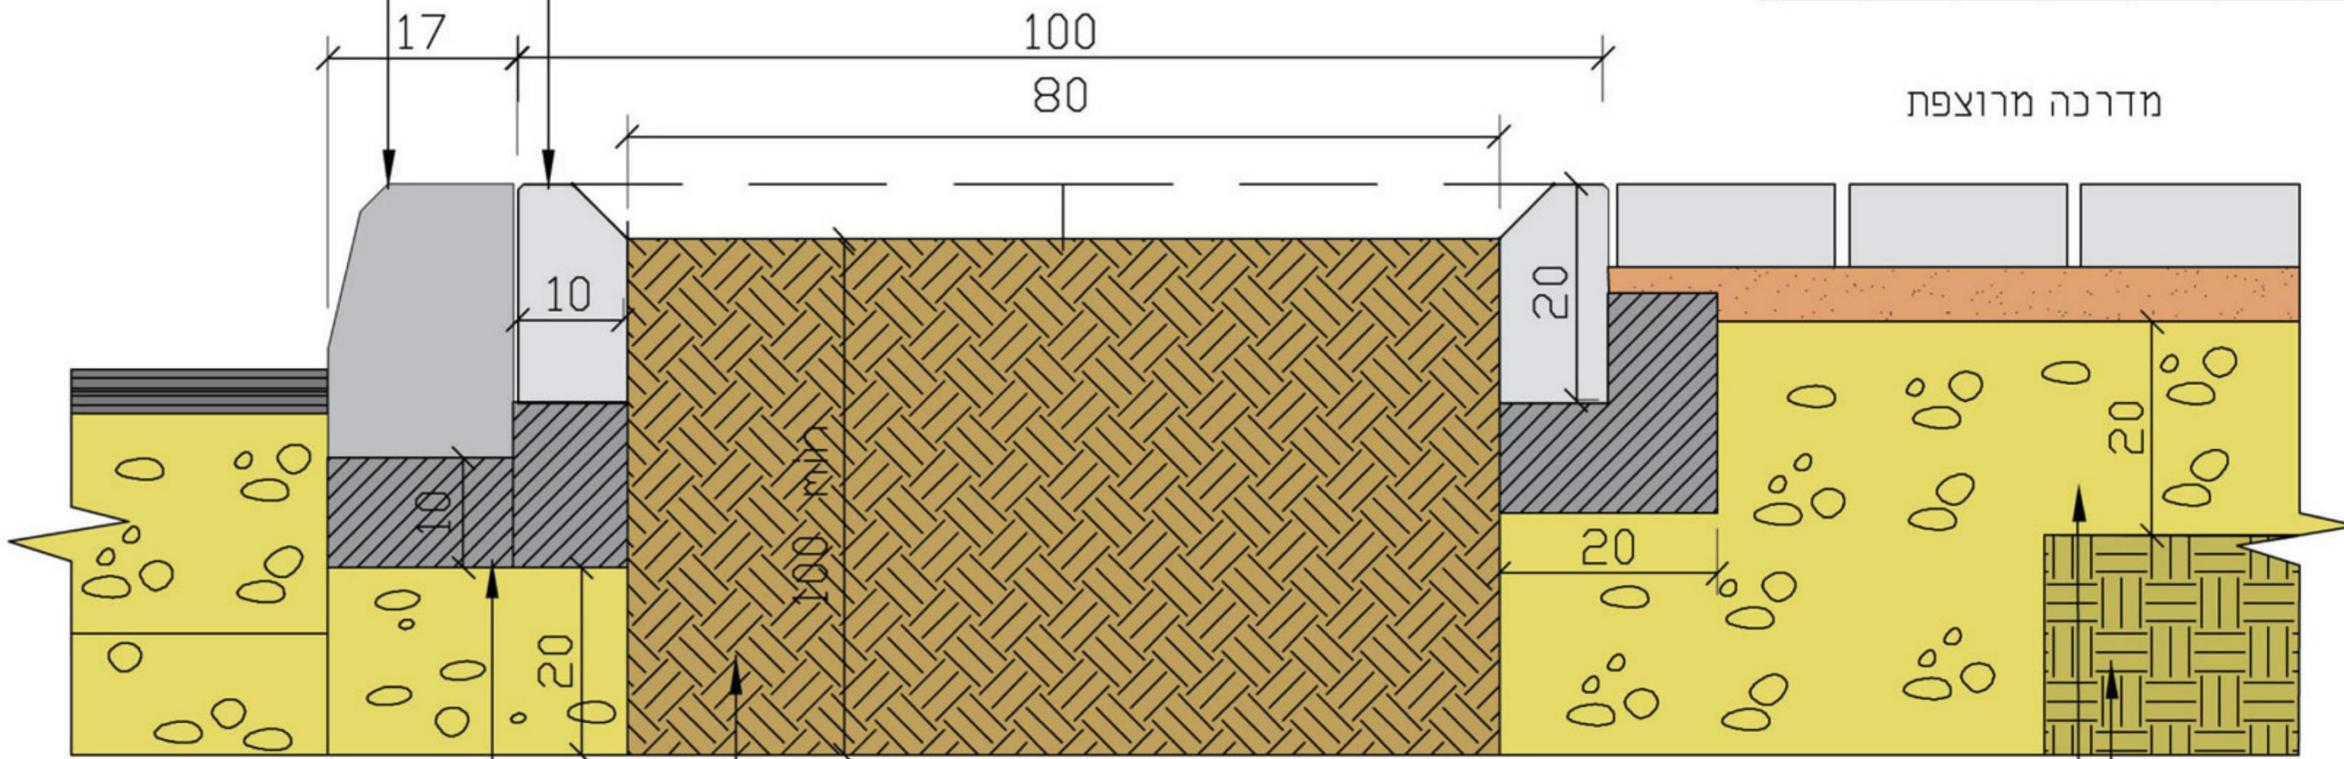

יסוד בטון  
עיפי אישור המהנדס המתכנן

אדמת גן משובחת  
עיפ מפרט אגף שפי"ע

מצע סוג א' מהודק לצפיפות מינימלית של 98% מודיפייד א.א.ש.ה.ו.  
בשכבה של 20 ס"מ

שתית מהודקת לצפיפות נדרשת ומינימום -96% מודיפייד א.א.ש.ה.ו.  
בשכבות עד 20 ס"מ, עיפי מהנדס מתכנן

חתך  
קנ"מ 1:10

אבני גן  
וגומות



גומה לעץ  
במדרכה חדשה

- \* ריצוף מדרכה לפי פרטים 1.1.
- \* שתילת העץ במרכז הגומה.
- \* כל האלמנטים מבטון טרום בעלי תו תקן ישראלי.
- \* פני אדמת גן מונמכים ב-5 ס"מ מהאבן.
- \* מפלס הגומה יהיה במפלס הריצוף כדי לאפשר זרימת נגר לתוך הגומה.

הערות ודגשים אדריכליים

- \* גודל פתח שתילה מינימום 80 ס"מ.
- \* במפגש עם ריצוף, יש להקפיד על גובה זהה בין האלמנטים השונים.
- \* לא תתאפשר נטיעת עצים במדרכות הצרות מ-2.5 מ'.
- \* התאמות בריצוף יעשו ע"י ניסור מדוייק במסור חשמלי וללא השלמות בבטון או באבנים שגודלן קטן מ-7 ס"מ.
- \* במקרה של סתירה בין הפרט לבין חוק התכנון והתקן הישראלי התקף, התכנון והביצוע יהיו לפי החוק והתקן.

