


2 שורות אבן הכוונה מישושית בגוון אפור
במידות 20x20 ס"מ
בקו ישר המשכי למעבר החציה

משטח התראה מישושי בגוון אפור גרניט בהיר
ברוחב 60 ס"מ ולאורך מעבר החציה

ריצוף מדרכה

אבן שפה מונמכת במעבר חציה

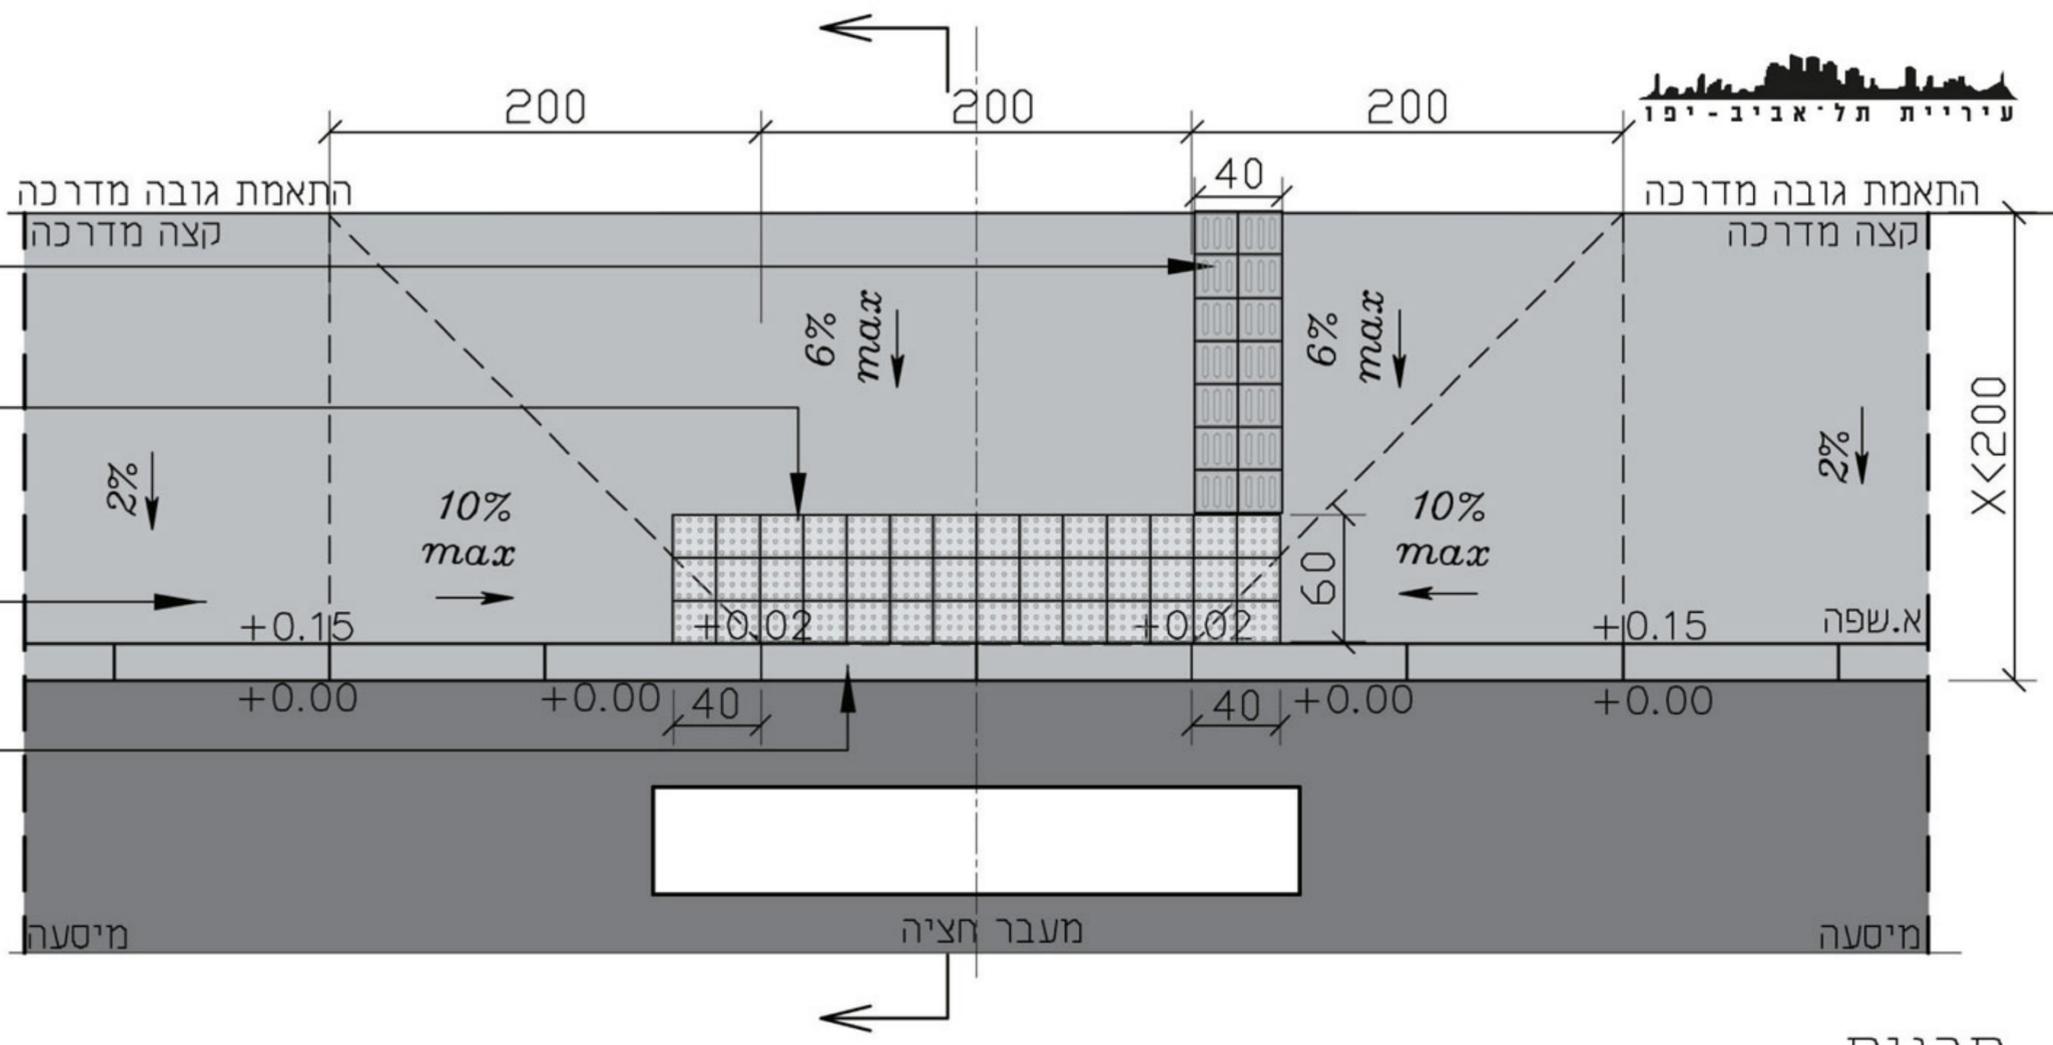


תכנית
קנ"מ 1:50

משטח התראה מישושי בגוון אפור גרניט בהיר
ברוחב 60 ס"מ ולאורך מעבר החציה

אבן שפה מונמכת במעבר חציה

אספלט

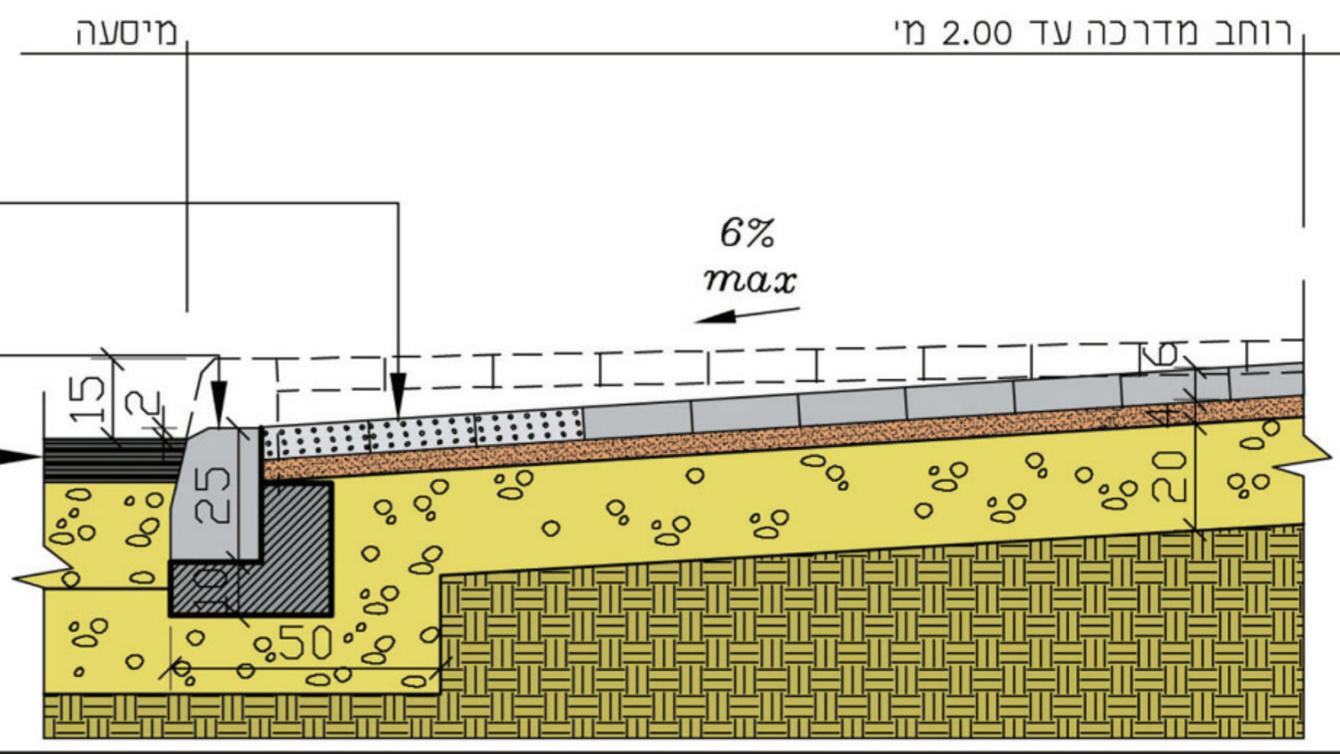

חתך
קנ"מ 1:20

מסעות ומדרכות

הנמכת מדרכה לפני מעבר חציה (במדרכה הצרה מ-2.00 מ')

7.2.

הערות ודגשים אדריכליים

- * הנמכת מדרכה תעמוד בדרישות התקן הישראלי 1918 - נגישות הסביבה הבנויה, ובאישור המהנדס המתכנן.
- * מיקום הנמכת מדרכה ומעבר חציה לפי הנחיות יועץ תנועה ומחלקת דרכים.
- * במידה והמדרכה צרה מאוד, המעבר בין ההנמכה לגובה אבן השפה יעשה במספר יחידות אבן שפה גדול מ-2 במדרכה צרה מ-2.00 מ', הנמכה לפי השיפועים הרשומים, לכל רוחב המדרכה.
- * תאי קליטה לא ימוקמו בסמוך להנמכת מדרכה.
- * במקרה של סתירה בין הפרט לבין חוק התכנון והתקן הישראלי התקף, התכנון והביצוע יהיו לפי החוק והתקן.