


ריצוף מדרכה באבנים משתלבות לפי פרטים 1.1, 1.2, 1.3.

אבן שפה כביש במידות 17x25 ס"מ

ריצוף אבן משתלבת במידות 10x20x6 ס"מ בגוון אפור

אבן מעבר במידות 23x15x50 ס"מ

פני מיסעה

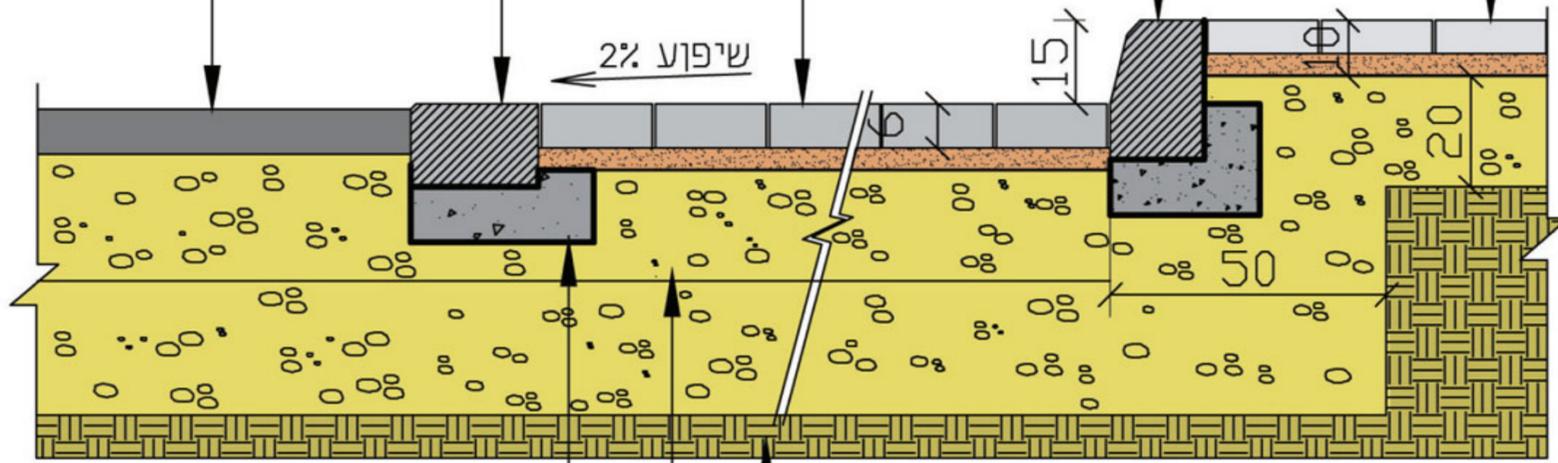

יסוד בטון ב-30 ע"פי אישור המהנדס המתכנן


מצע סוג א' מהודק לצפיפות מינימלית של 98% מודיפייד א.א.ש.ה.ו. בשתי שכבות של 20 ס"מ

שתיית מהודקת לצפיפות נדרשת ומינימום 96% מודיפייד א.א.ש.ה.ו. בשכבות עד 20 ס"מ. ע"פי מהנדס מתכנן

חתך קנ"מ 1:20

ריצוף מדרכות לפי פרטים 1.1, 1.2, 1.3

אבן שפה כביש במידות 17/25 ס"מ

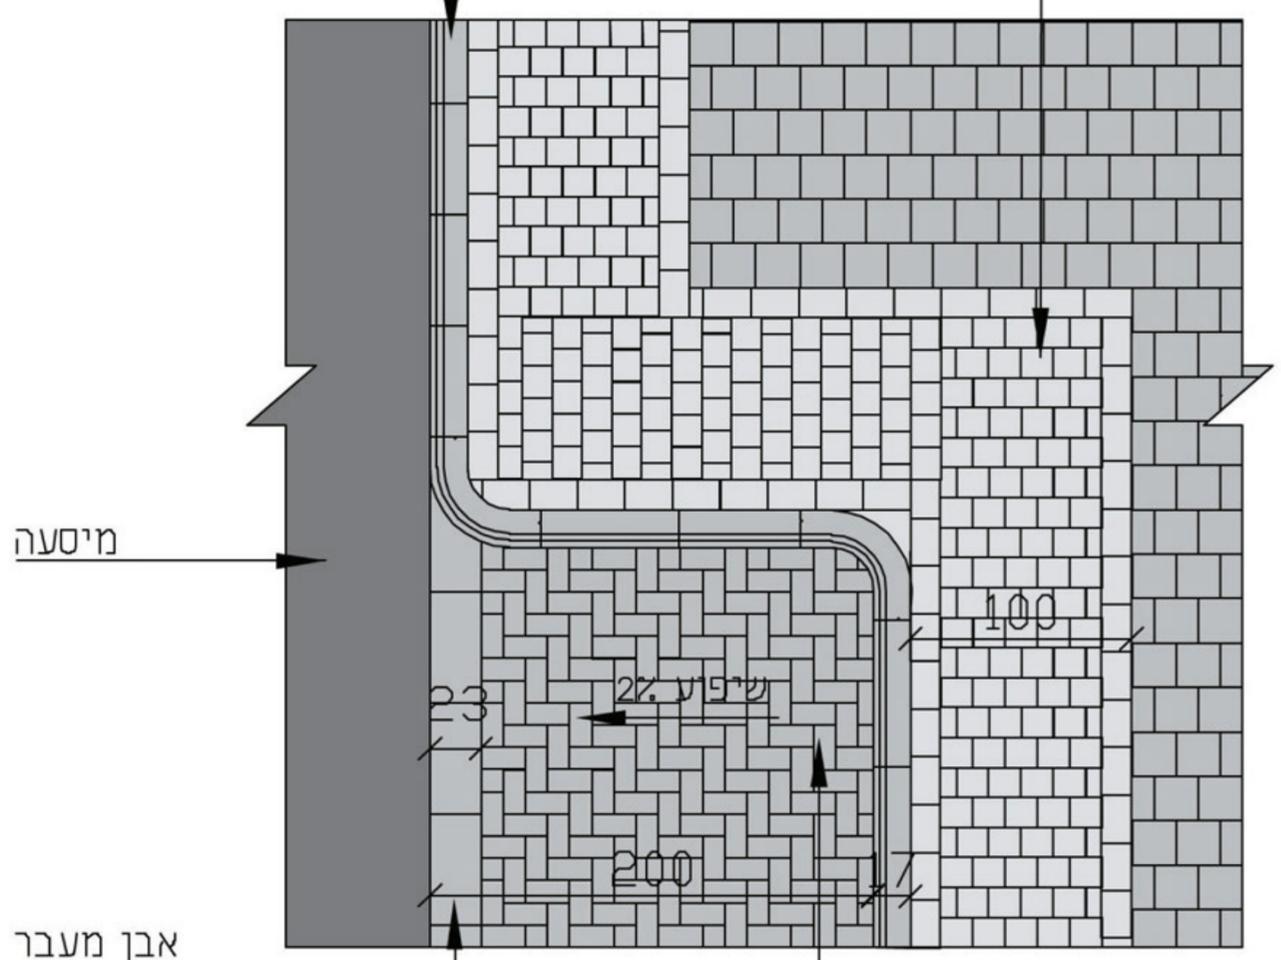

אבן מעבר במידות 23x15x50 ס"מ

ריצוף מפרץ חניה באבן משתלבת במידות 10x20x6 ס"מ

קטע תכנית קנ"מ 1:50

מסעות ומדרכות



מפרץ חנייה מרוצף

- הערות ודגשים אדריכליים**
- * כל האלמנטים שייסופקו והתקנתם יעמדו בדרישות התקן הישראלי ובאישור המהנדס המתכנן.
 - * התאמות בריצוף יבוצעו יבוצעו ע"י ניסוד מדוייק במסור חשמלי וללא השלמות בבטון.
 - * חתך מבנה המצעים עפ"י אישור המהנדס המתכנן.
 - * בכבישים בהם נדרשת אבן תעלה לפי תכנון הניקוז, לא תבוצע אבן מעבר.
 - * במקרה של סתירה בין הפרט לבין חוק התכנון והתקן הישראלי התקף, התכנון והביצוע יהיו לפי החוק והתקן.

