

גינון או ריצוף לפי תכנית או לפי מצב קיים


מדרכה מרוצפת

מד מים

סגירה בדלת רפפה נגררת

קיר פיתוח

גבול מגרש

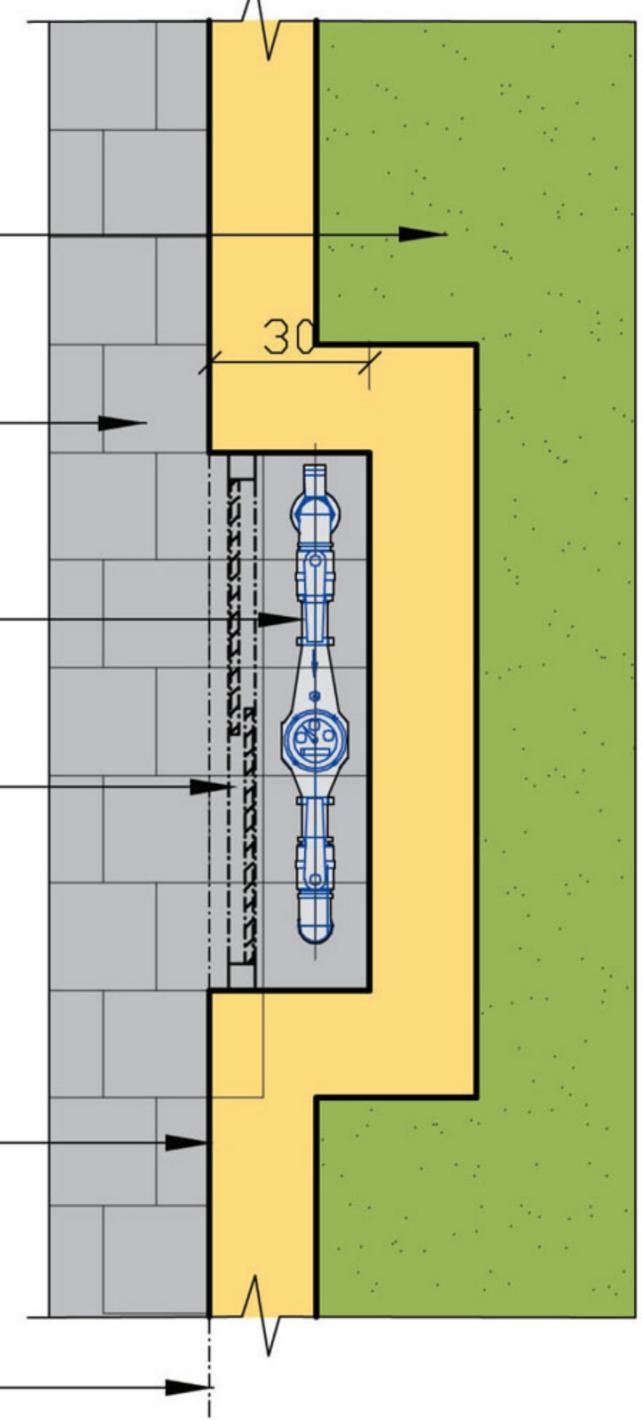

חתך קנ"מ 1:10

תכנית קנ"מ 1:20

**אלמנטים במרחב הפתוח**



**מיקום מד מים ברחובות קיימים**

**הערות ודגשים אדריכליים**

- \* מד המים והתקנתו יעמדו בדרישות התקן הישראלי למעקות 1142, באישור המהנדס המתכנן.
- \* כל פרטי המתכת המרותכים ישויפו ויוחלקו.
- \* כל חלקי המתכת יגולונו לפי התקן הישראלי, יצבעו בתנור במפעל, ע"פי התקן, ויגיעו מוכנים להרכבה באתר, כשדות שלמים.
- \* מד המים יכונה מהמדרכה הקיימת אל גומחה סגורה בקיר הפיתוח בגבול המגרש.
- \* גובה קיר הגומחה יהיה עפ"י גובה הקיר הקיים, ובמקרה של קיר נמוך תעשה התאמה לגובה של 30 ס"מ לפחות מעל למד המים.
- \* התאמות בריצוף יעשו ע"י ניסור מדוייק במסור חשמלי.
- \* במקרה של סתירה בין הפרט לבין חוק התכנון והתקן הישראלי התקף, התכנון והביצוע יהיו לפי החוק והתקן.

