

ריצוף מדרכה


רצועת הפרדה ברוחב 40 ס"מ  
מאבן משתלבת דוגמת טרנטו או ש"ע  
בגוון אפור גרניט בהיר

אבן גן

שביל אופניים מאספלט

רצועת הצבת מתקנים  
לפי פרט 1.1

מבט על  
קנ"מ 1:50

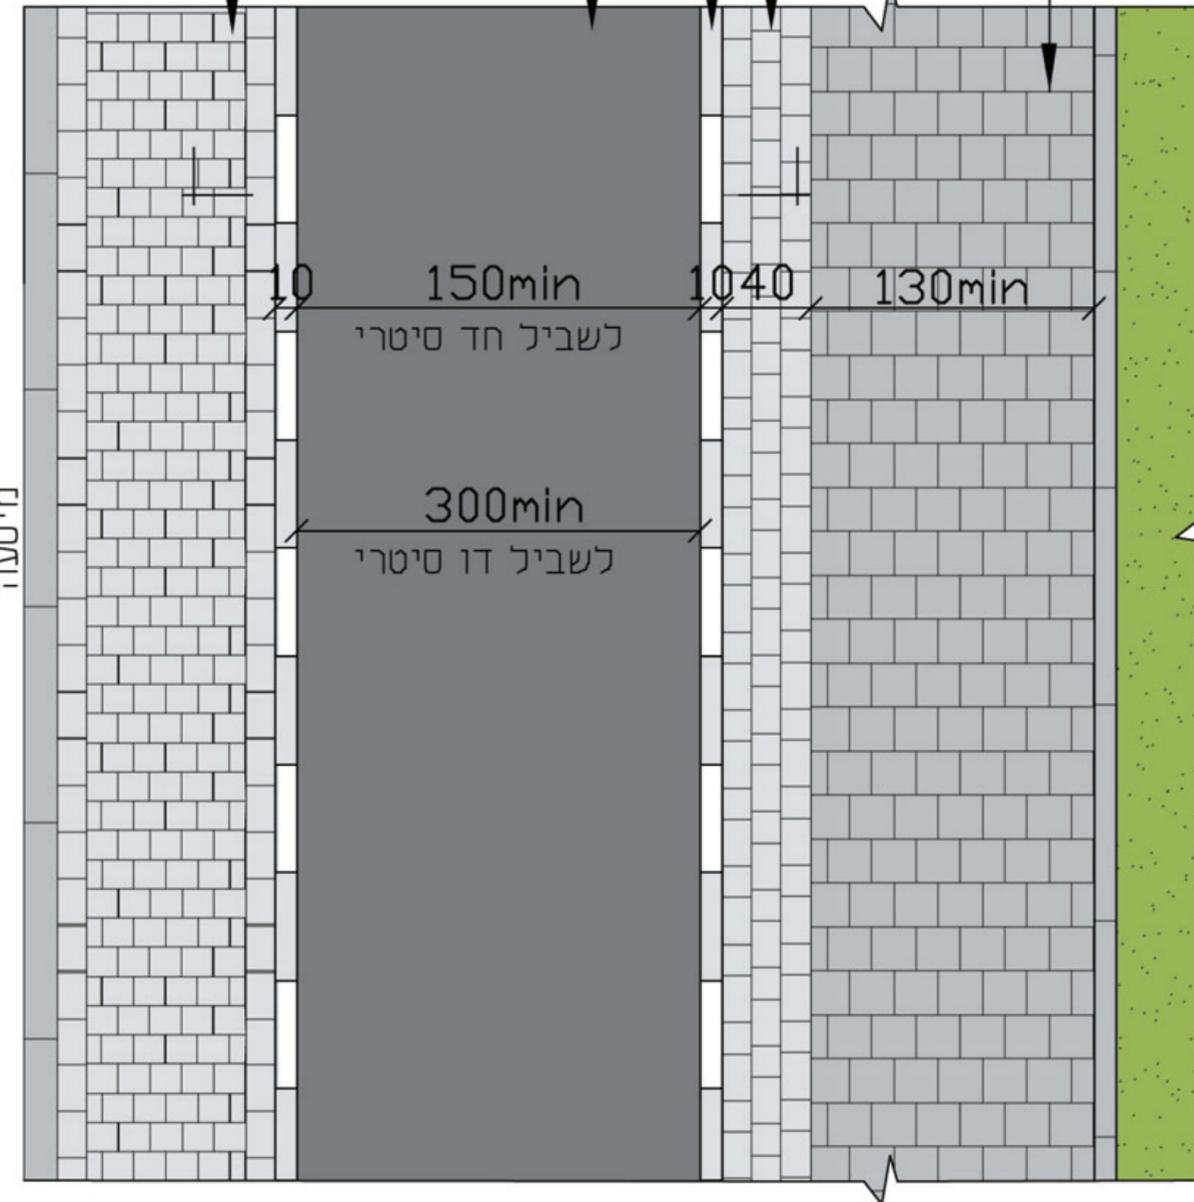

ציפוי עליון בשתי שכבות צבע אקרילי המתאים לתנאי חוץ

שכבת אספלט נושאת בעובי 5 ס"מ  
גודל אגריגט 1/2" או 3/8"


ריסוס בביטומן נוזלי

אבן גן

פני ריצוף

2%

אבן גן

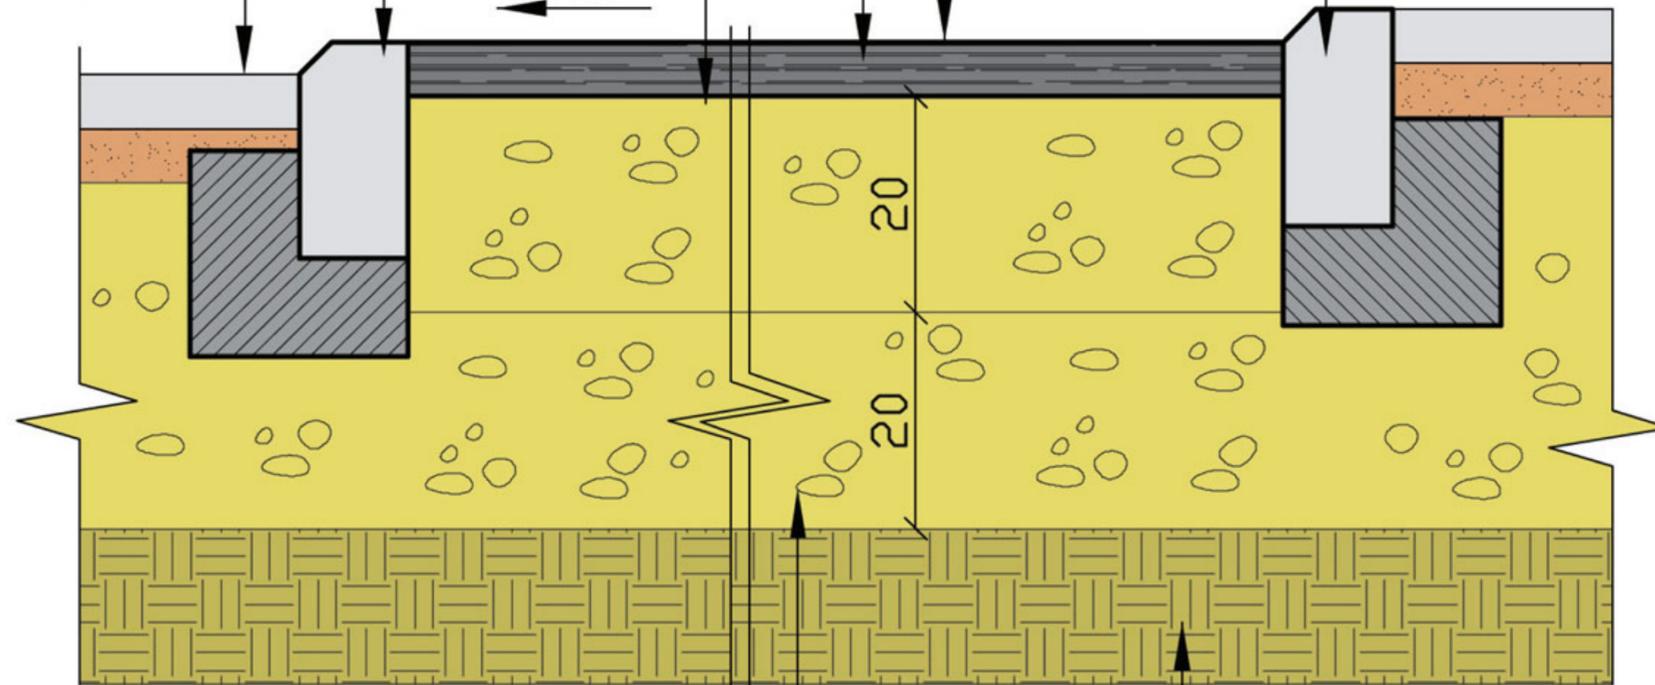

מצע סוג אי מהודק לצפיפות מינימלית של 98% מודיפייד א.א.ש.ה.ו. בשכבות של 20 ס"מ

שתית מהודקת לצפיפות נדרשת, מינימום 96% מודיפייד א.א.ש.ה.ו. בשכבות עד 20 ס"מ, עיפי מהנדס מתכנן

חתך  
קנ"מ 1:10

ריצופים  
חיפויי  
שטח  
ותיחום



שביל אופניים  
מאספלט

- הערות ודגשים אדריכליים**
- \* ציפוי אקרילי לשביל אופניים יורכב משתי שכבות יסוד על בסיס דבקים אקריליים ושכבת ציפוי עליונה צבעונית אשר מכילה חומרים עמידים לקרינת שמש בתנאי הארץ, בעלי רמת צמיגות גבוהה ומונעי החלקה.
  - \* ניתן לבצע אספלט לפי המופיע בפרט 1.6.
  - \* ריצוף מדרכות לפי פרטים 1.1, 1.2, 1.3.
  - \* התכנון יהיה עפ"י מהנדס מתכנן, בהתאם לכל החוקים והתקנות התקפים, הנחיות משרד התחבורה והנחיות אגף תנועה בעיריית ת"א.
  - \* במקרה של סתירה בין הפרט לבין חוק התכנון והתקן הישראלי התקף, התכנון והביצוע יהיו לפי החוק והתקן.

