


ריצוף מדרכה באבן משתלבת במידות 30x30 ס"מ  
 כדוגמת אקרסטון או ש"ע, בגוון אפור  
 אבן משתלבת במידות 15x30 ס"מ בגוון אפור  
 אבן משתלבת במידות 15x30 ס"מ בגוון לבן  
 שביל אופניים מרוצף  
 באבן משתלבת במידות 30x30 ס"מ  
 כדוגמת אקרסטון או ש"ע, בגוון אפור  
 אבן משתלבת  
 במידות 15x30 ס"מ  
 בגוון לבן

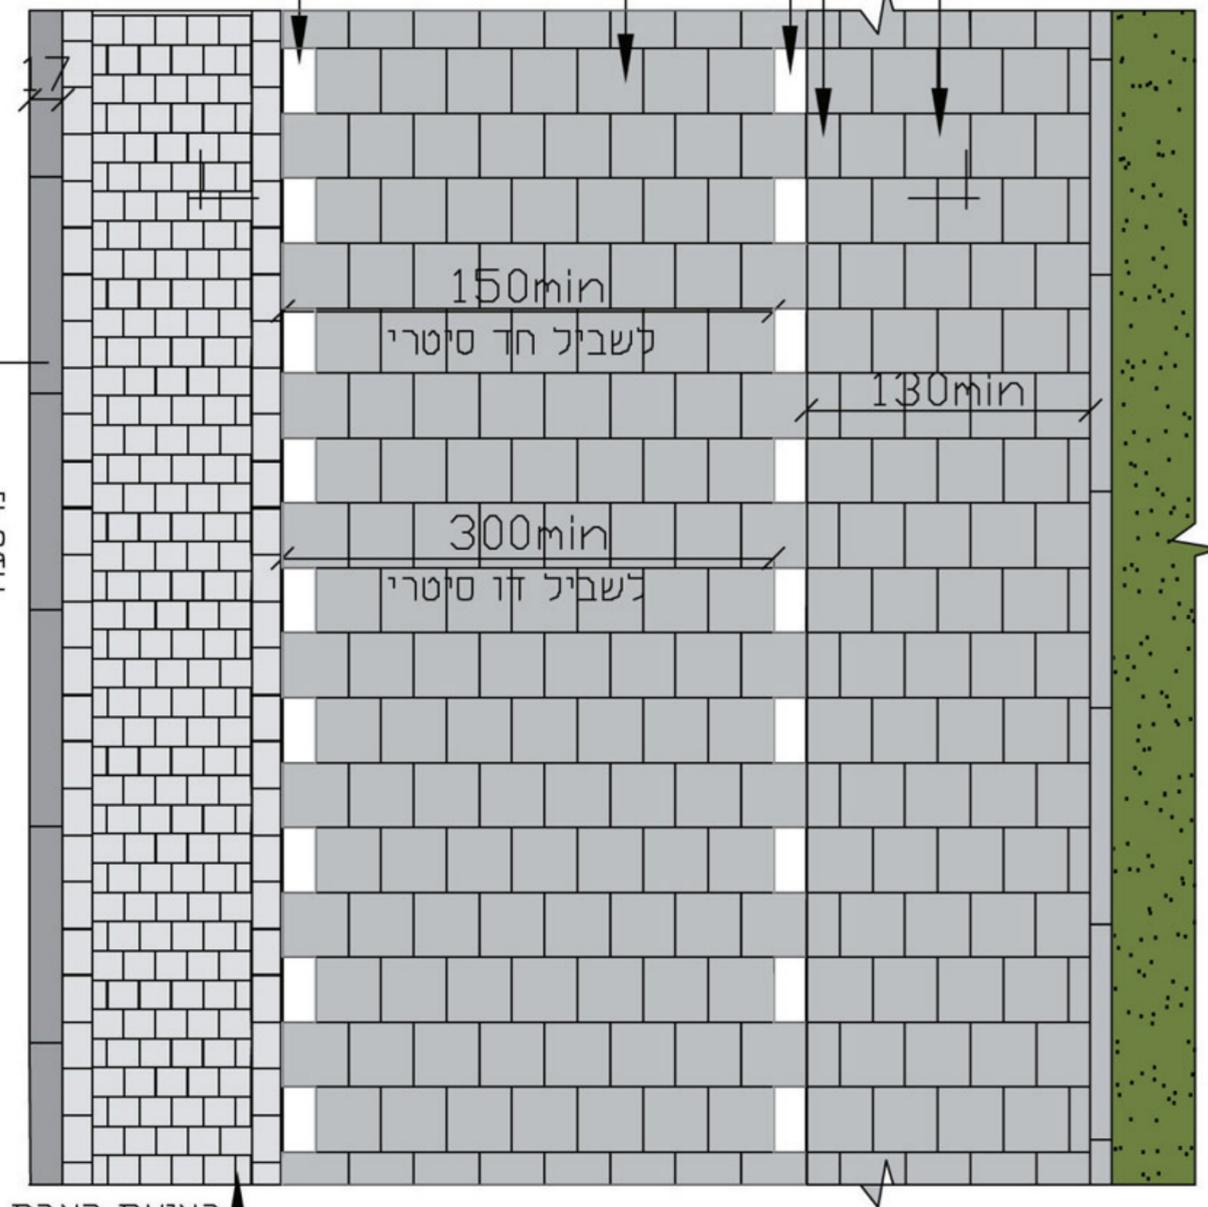

מצע סוג אי מהודק לצפיפות מינימלית של 98% מודיפייד א.א.ש.ה.ו. בשכבות של 20 ס"מ


שתית מהודקת לצפיפות נדרשת, מינימום 96% מודיפייד א.א.ש.ה.ו. בשכבות עד 20 ס"מ, עיפי מהנדס מתכנן

מבט על  
 קנ"מ 1:50

ריצוף מדרכה באבן משתלבת במידות 30x30 ס"מ  
 כדוגמת אקרסטון או ש"ע, בגוון אפור

אבן משתלבת במידות 15x30 ס"מ בגוון לבן

שביל אופניים מרוצף  
 באבן משתלבת במידות 30x30 ס"מ  
 כדוגמת אקרסטון או ש"ע, בגוון אפור

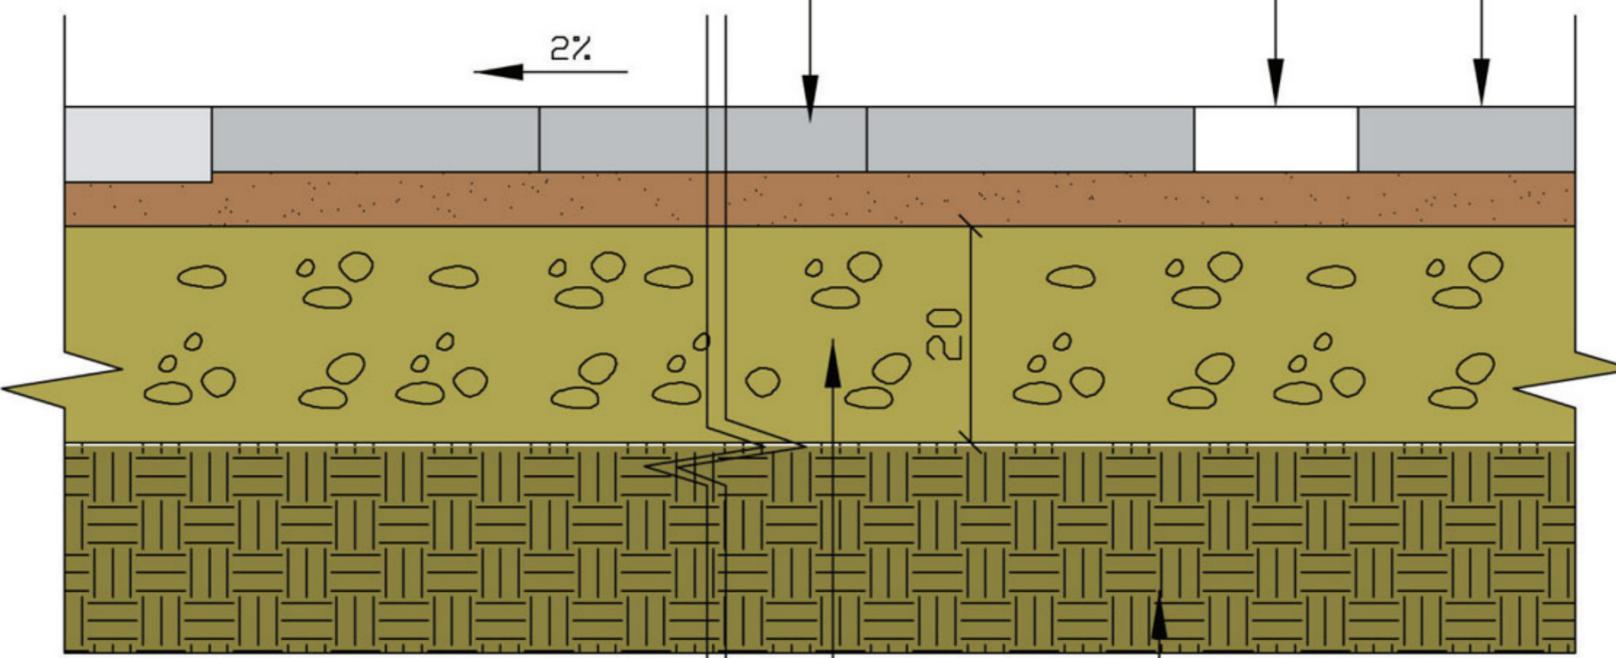

מצע סוג אי מהודק לצפיפות מינימלית של 98% מודיפייד א.א.ש.ה.ו. בשכבות של 20 ס"מ

שתית מהודקת לצפיפות נדרשת, מינימום 96% מודיפייד א.א.ש.ה.ו. בשכבות עד 20 ס"מ, עיפי מהנדס מתכנן

חתך  
 קנ"מ 1:10

**ריצופים  
 חיפויי  
 שטח  
 ותיחום**



**שביל אופניים  
 מרוצף**

1.7.1

**הערות ודגשים אדריכליים**

- \* כל האלמנטים מבטון טרום שיסופקו, והתקנתם, יעמדו בדרישות התקן הישראלי ובאישור המהנדס המתכנן.
- \* ריצוף מדרכות לפי פרטים 1.2 ו-1.3.
- \* במידה ונדרשת עלית רכב כבד על המדרכה, יש לרצף באבן משתלבת בעובי 7 ס"מ.
- \* הנחה בדוגמת בניה, שורות האבן בניצב לכיוון ההליכה.
- \* השלמות והתאמות בריצוף יעשו ע"י ניסור מדוייק במסור חשמלי וללא השלמות בבטון או בחלקי אבן הקטנים מ-10 ס"מ.
- \* התכנון יהיה עפ"י מהנדס מתכנן, בהתאם לכל החוקים והתקנות התקפים, הנחיות משרד התחבורה והנחיות אגף תנועה בעיריית ת"א-יפו.
- \* במקרה של סתירה בין הפרט לבין חוק התכנון והתקן הישראלי התקף, התכנון והביצוע יהיו לפי החוק והתקן.

