ת. אחי: 12003
3700

③ מרחב תכנון מקומי – תל אביב

תכנית מס' תא/3700
צפון מערב תל אביב

מתכנן: קולקר קולקר אפשטיין אדריכלים

נספח דרכים מס'2
חתכים לאורך

יועץ דרכים גרונר ד.א.ל. מהנדסים בע"מ

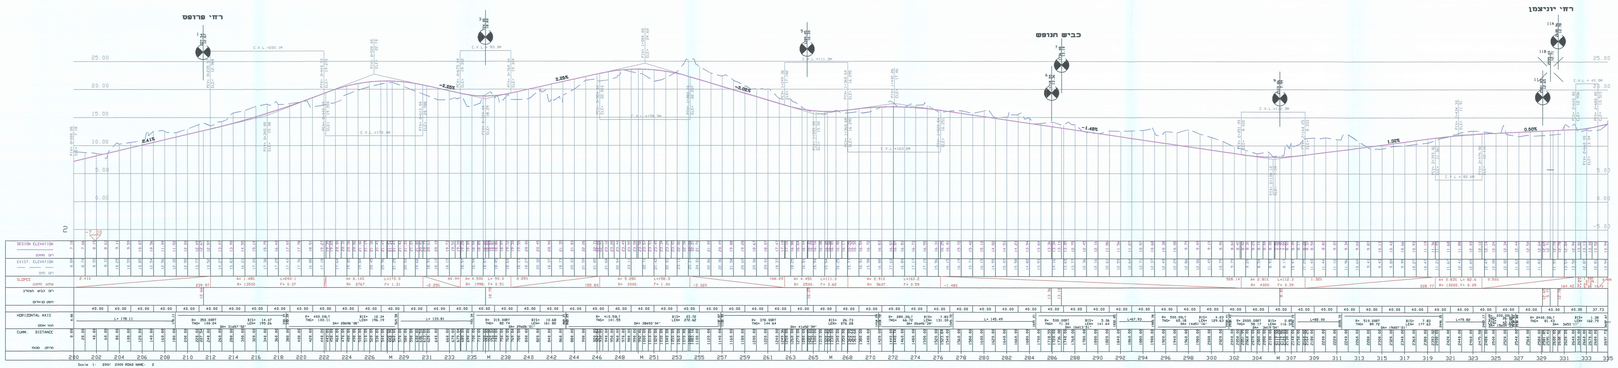

(כביש מס'2) דרך חים

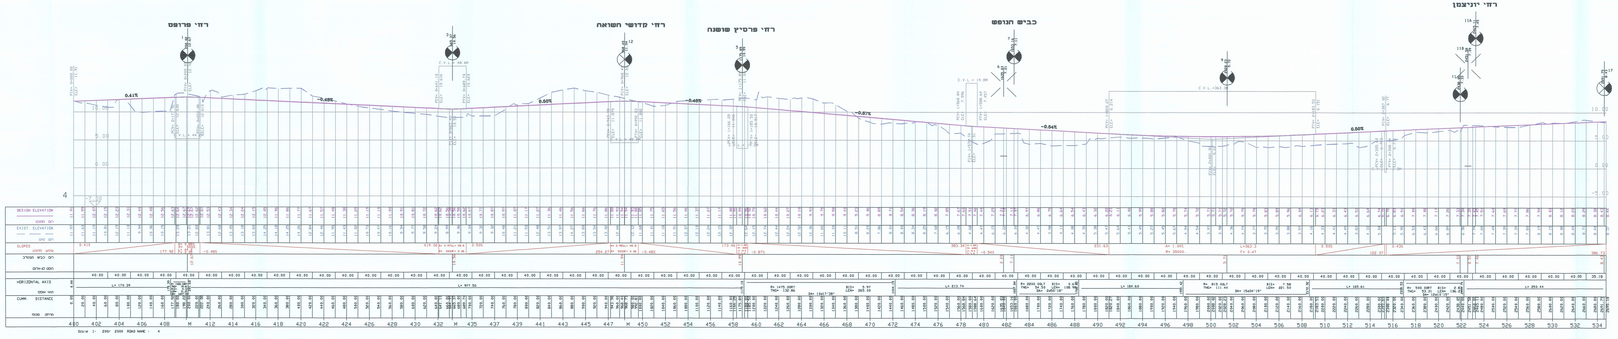

(כביש מס' 4) רחי אבן גבירול

גרונר ד.א.ל מהנדסים בע"מ
טירת הכרמל ת.ד. 30200 85 רח' היוזמה 2 פארק עסקים
טל' 04-8559111 פקס' 04-8559100