F_ארגז - 0007
3700

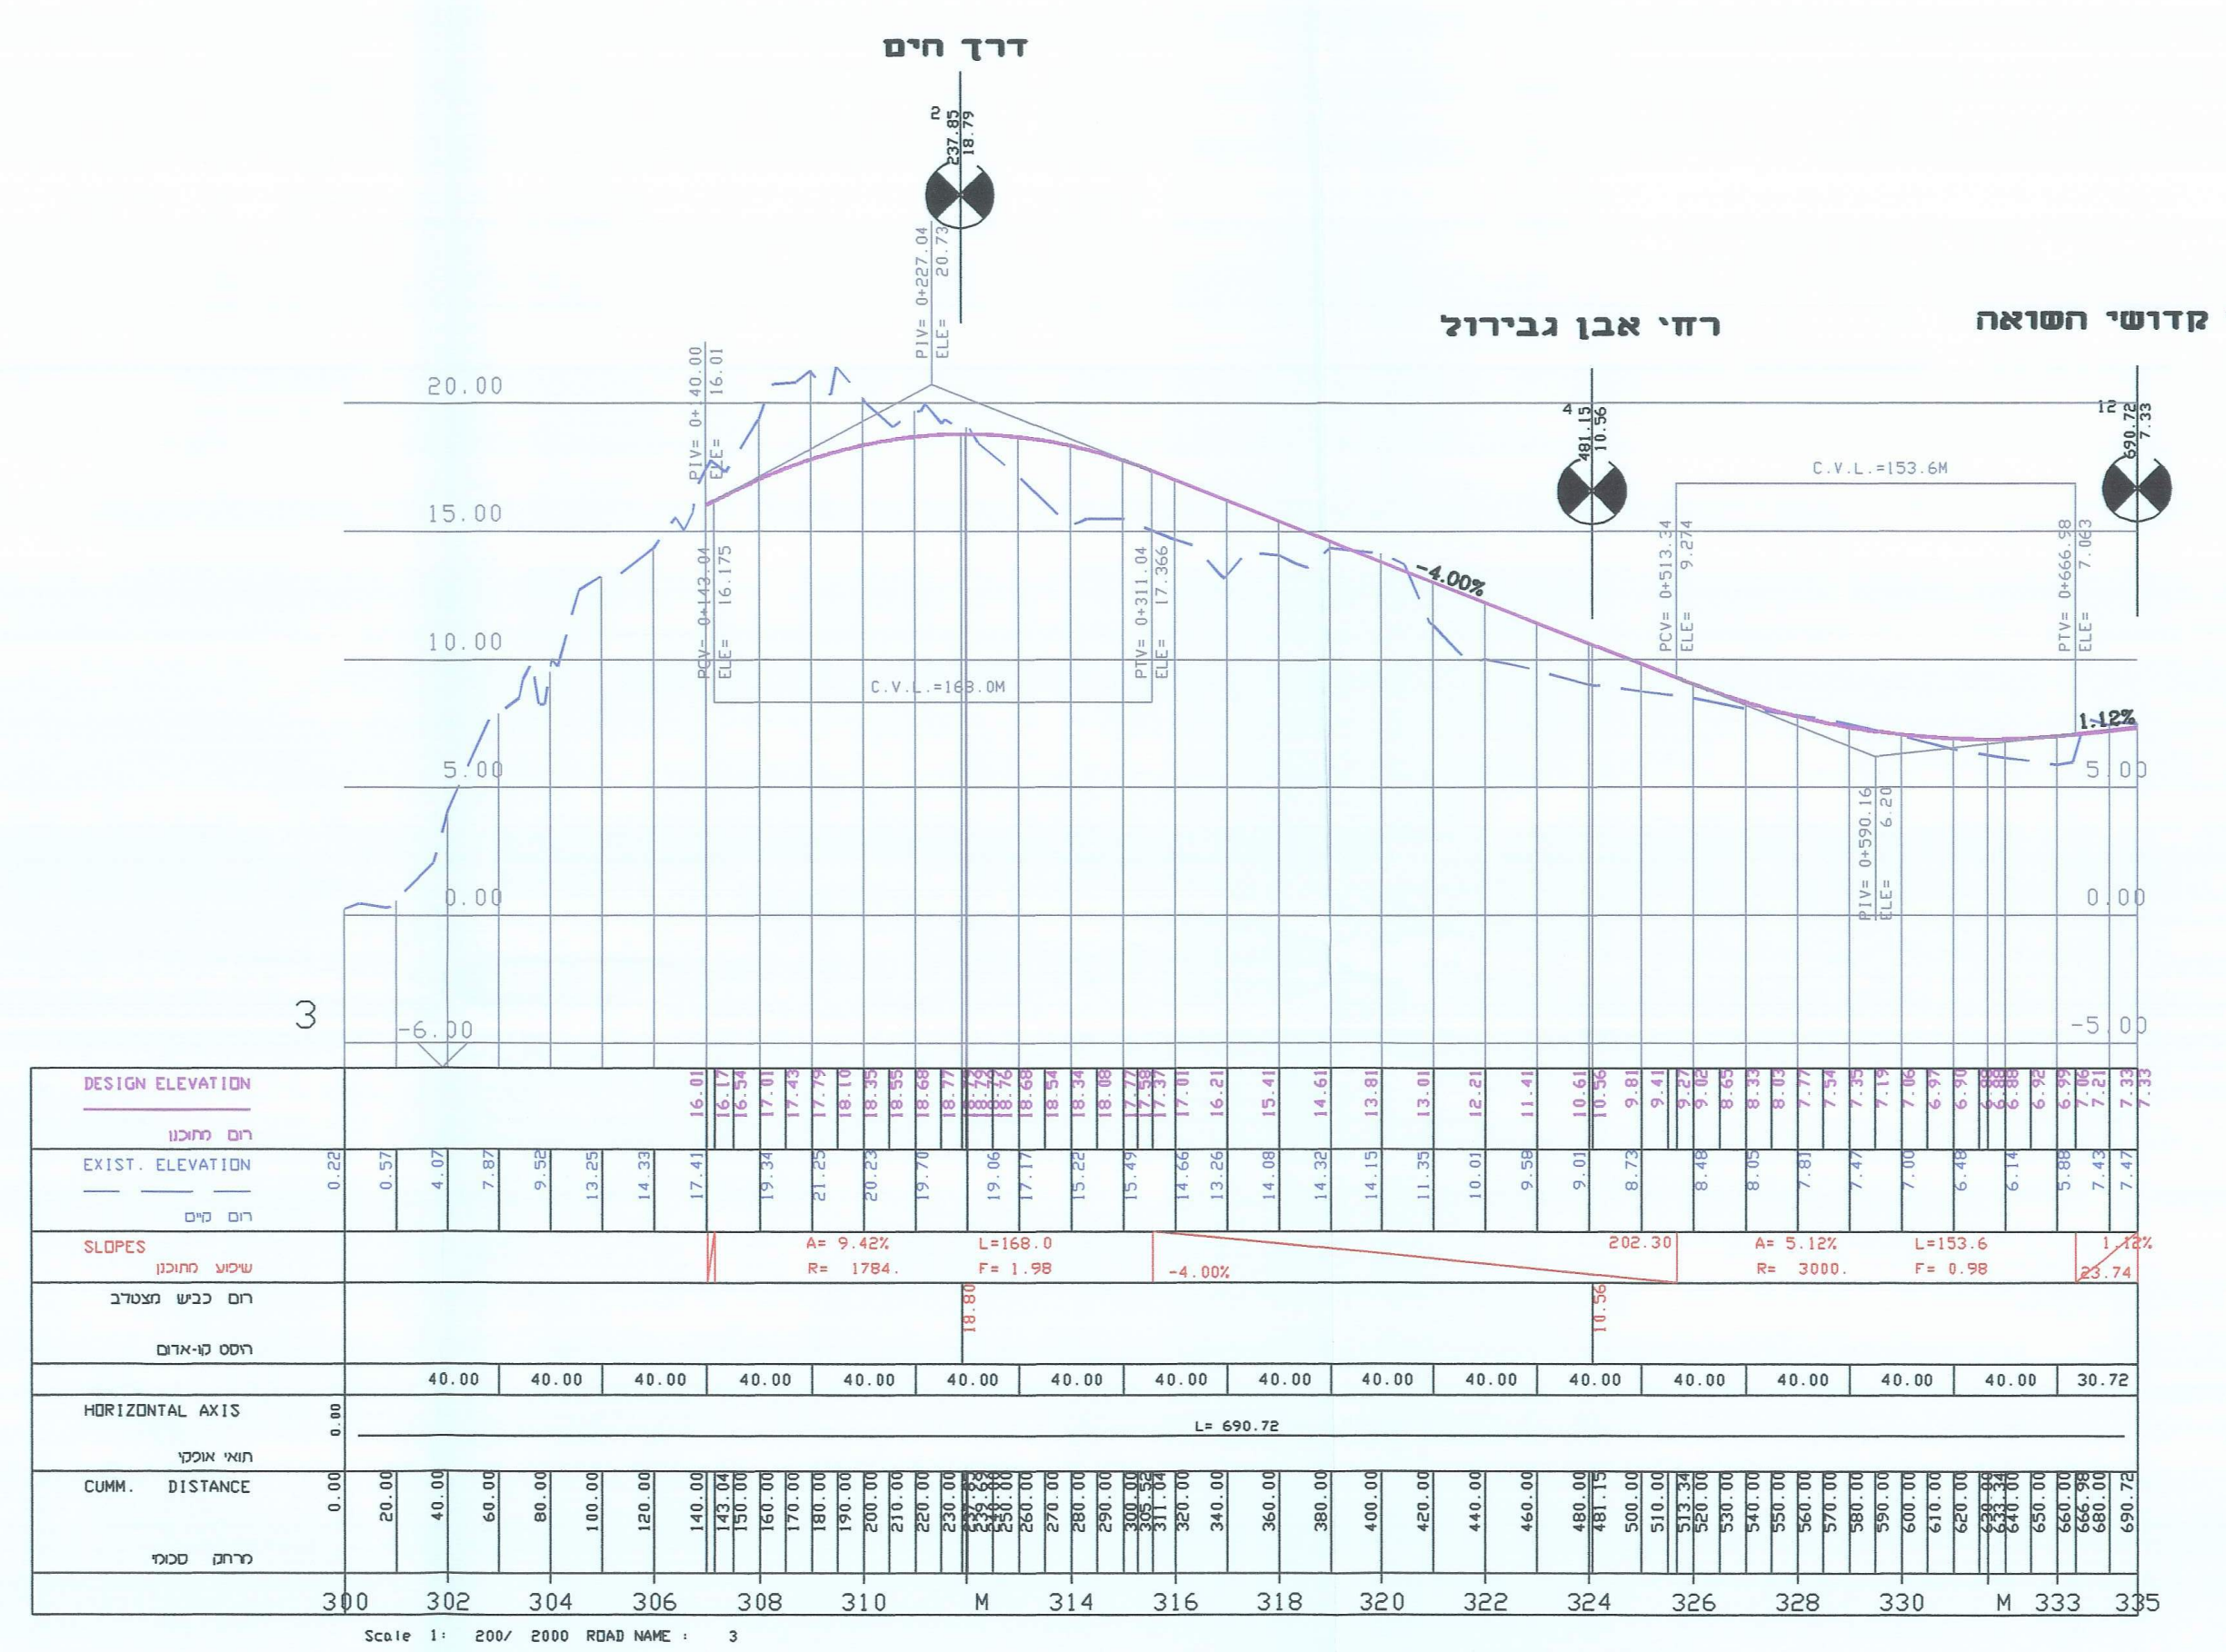
דרך הים
רח' אבן גבירול
רח' קדושי השואה
Scale 1: 200/ 2000 ROAD NAME : 3

(כביש מס' 3)

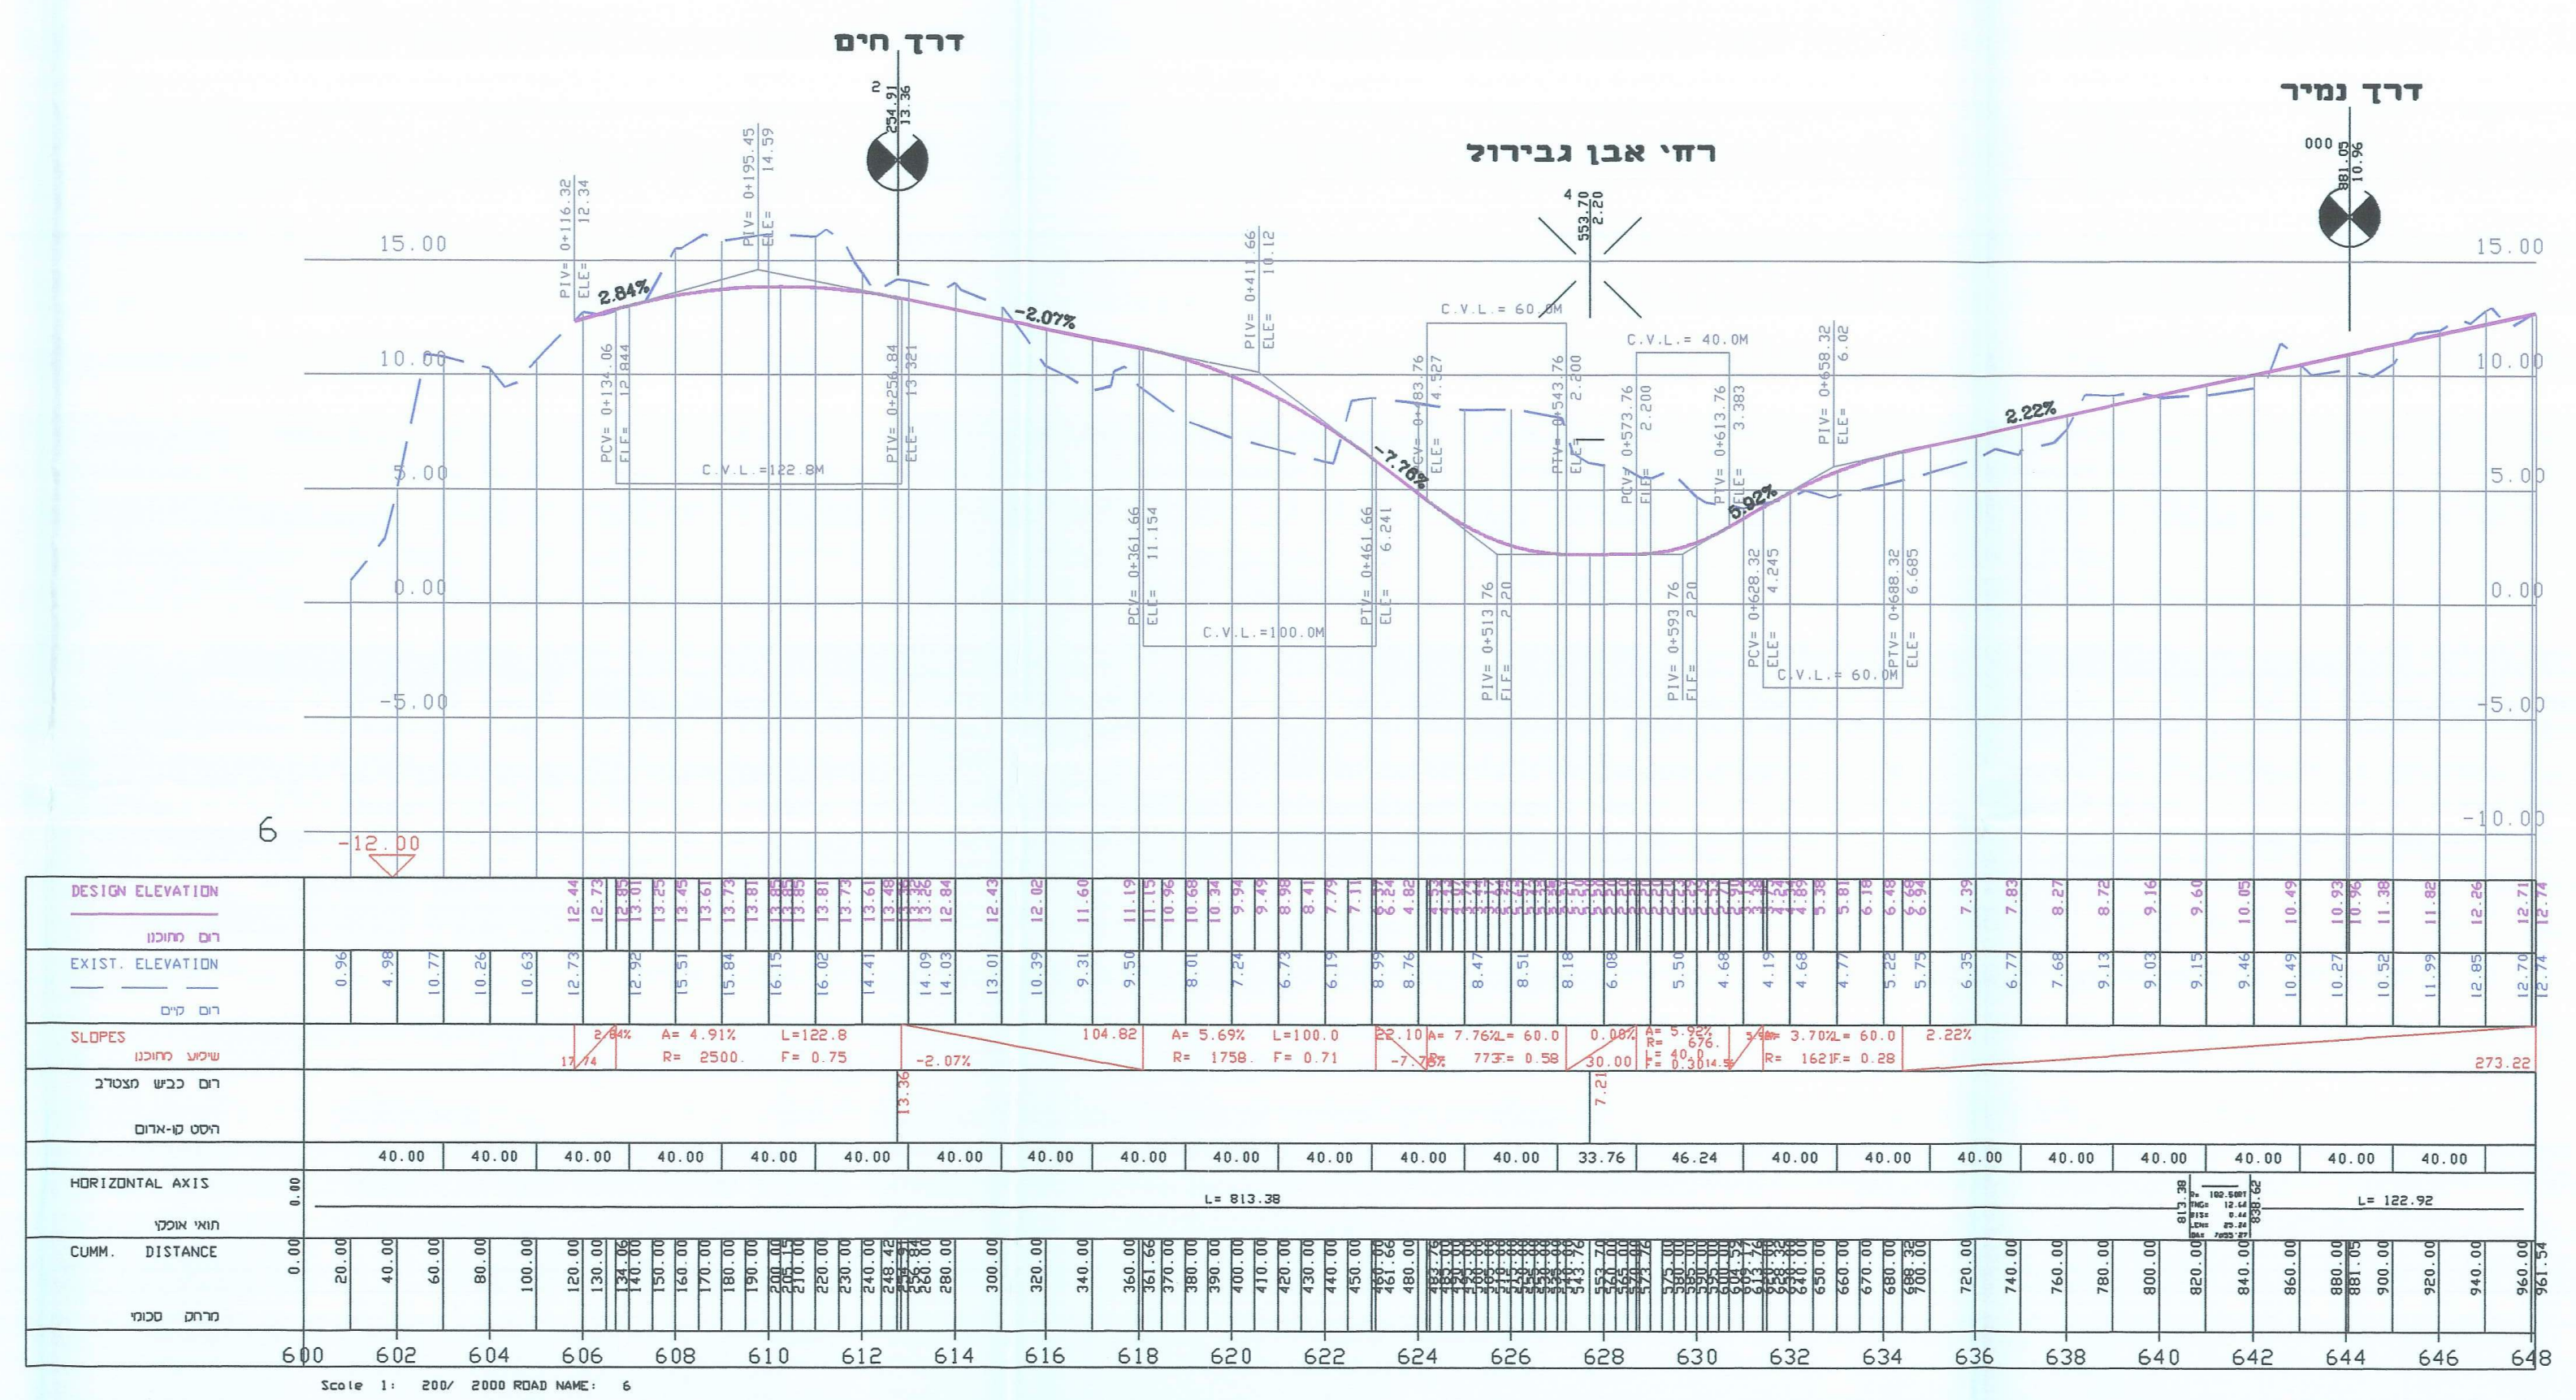
דרך הים
רח' אבן גבירול
דרך נמיר
Scale 1: 200/ 2000 ROAD NAME : 6

ציר מס' 6 בשצ"פ במקביל לכביש הנופש (5.0 מ' מקו רחוב כביש מס'7)

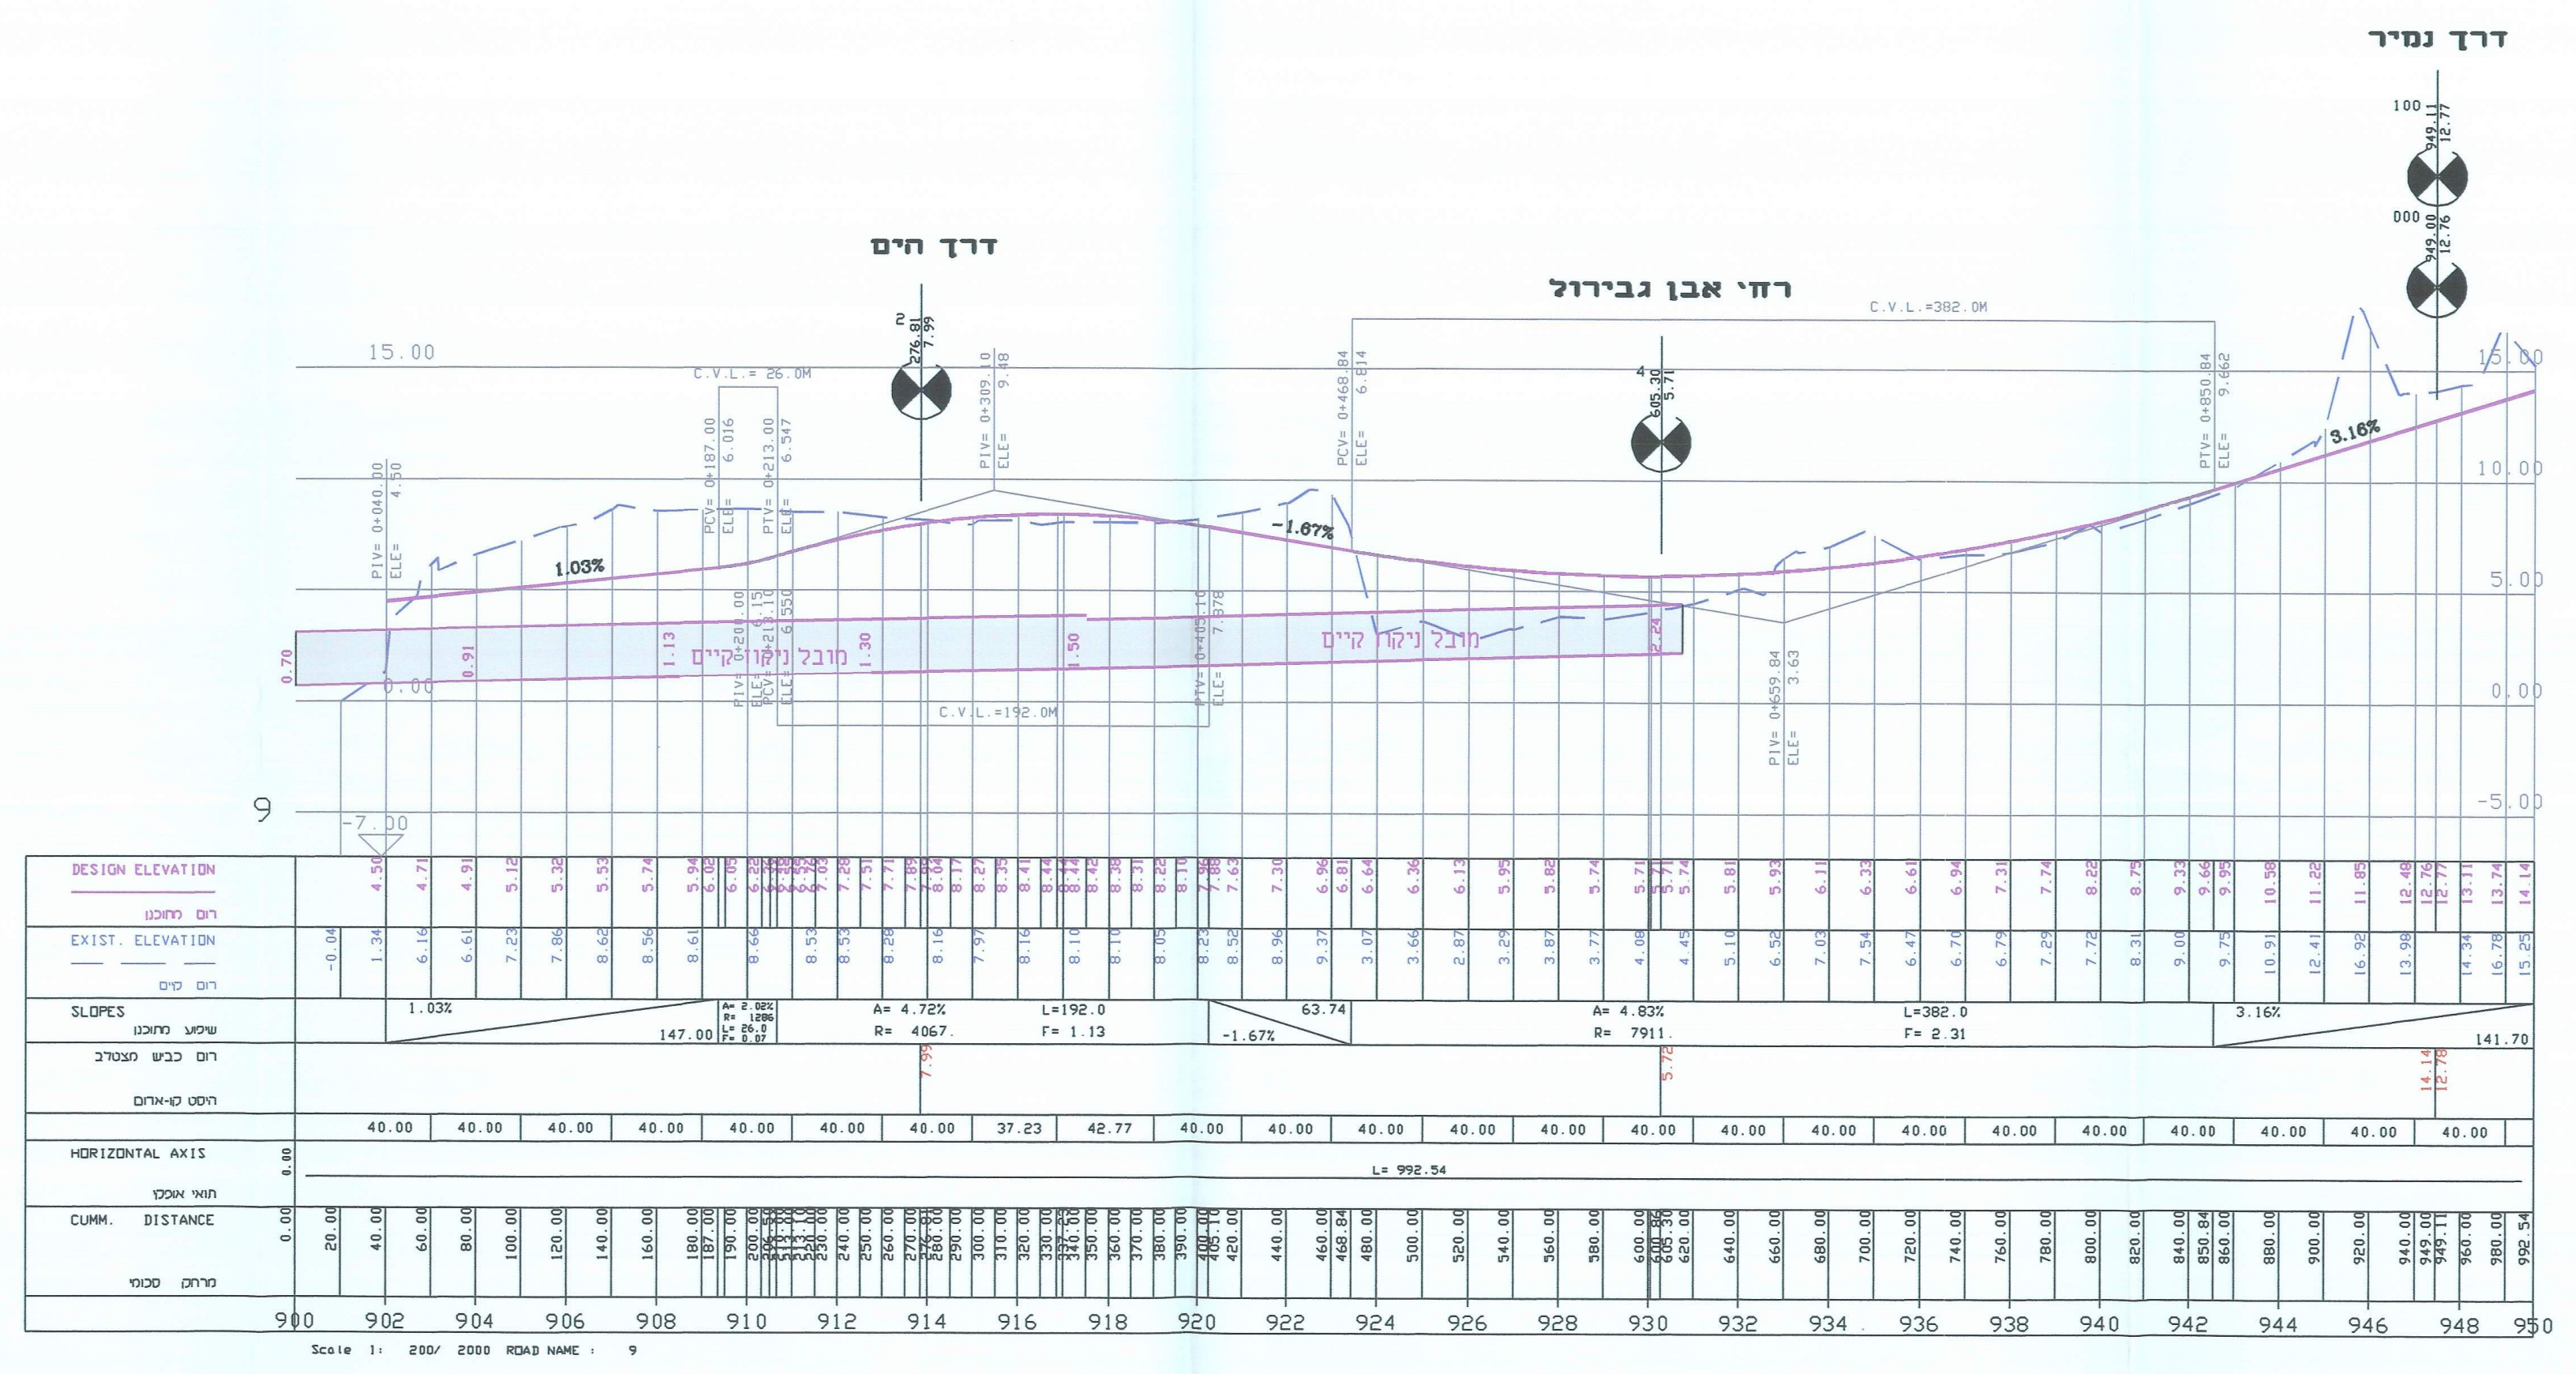
דרך הים
רח' אבן גבירול
דרך נמיר
Scale 1: 200/ 2000 ROAD NAME : 9

(כביש מס' 9)

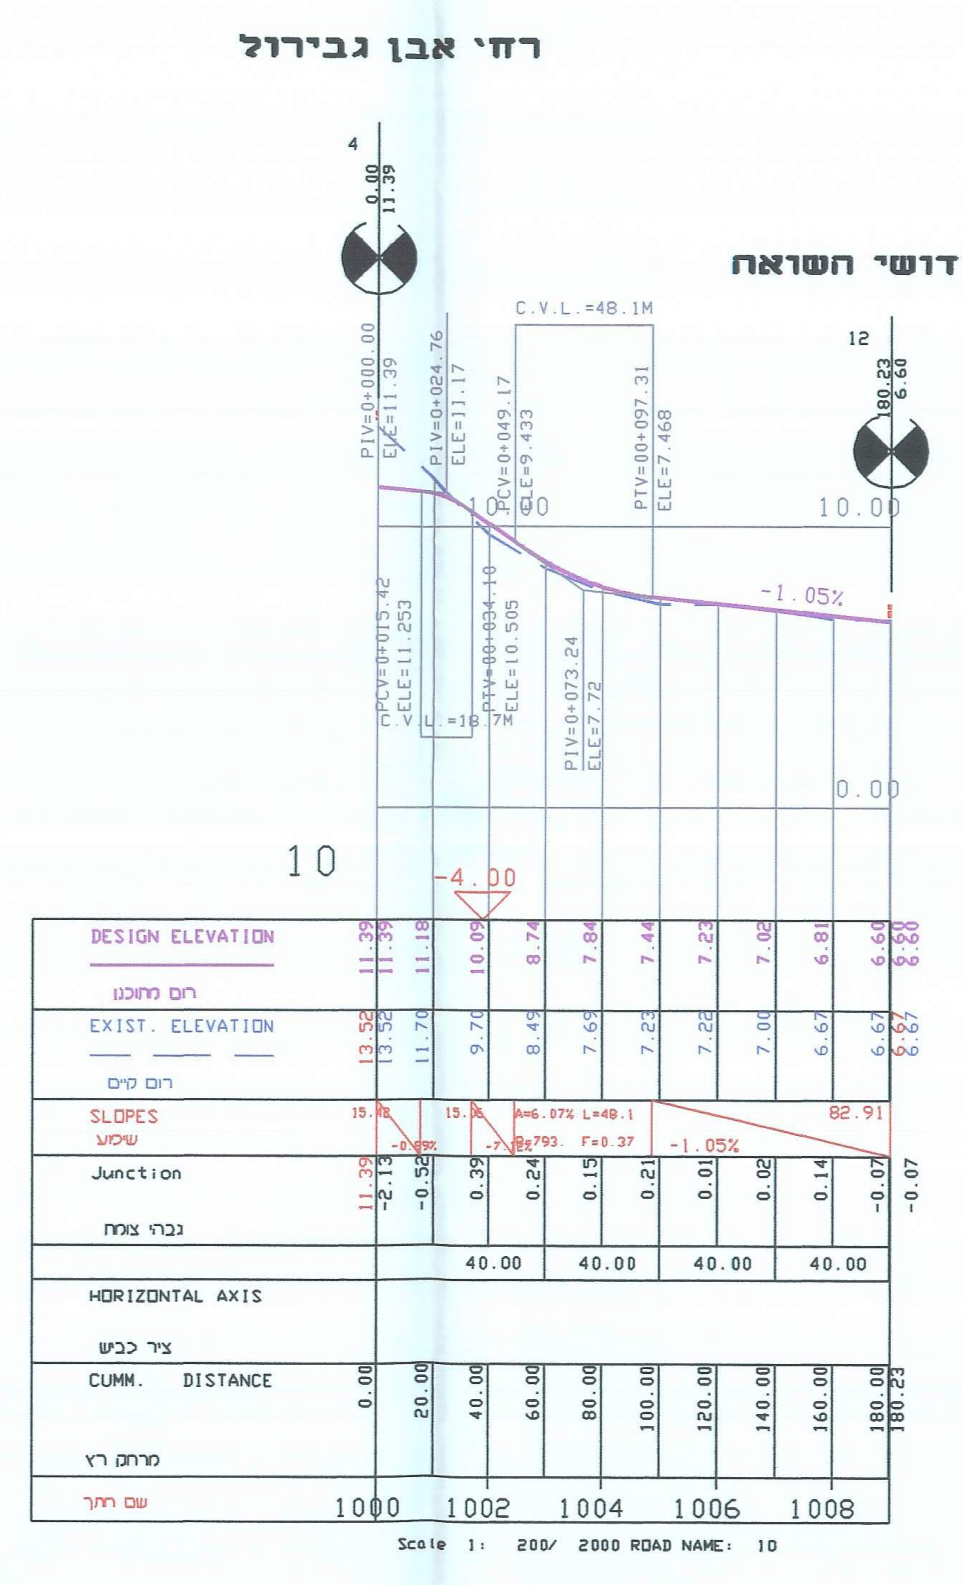
רח' אבן גבירול
רח' קדושי השואה
Scale 1: 200/ 2000 ROAD NAME: 10

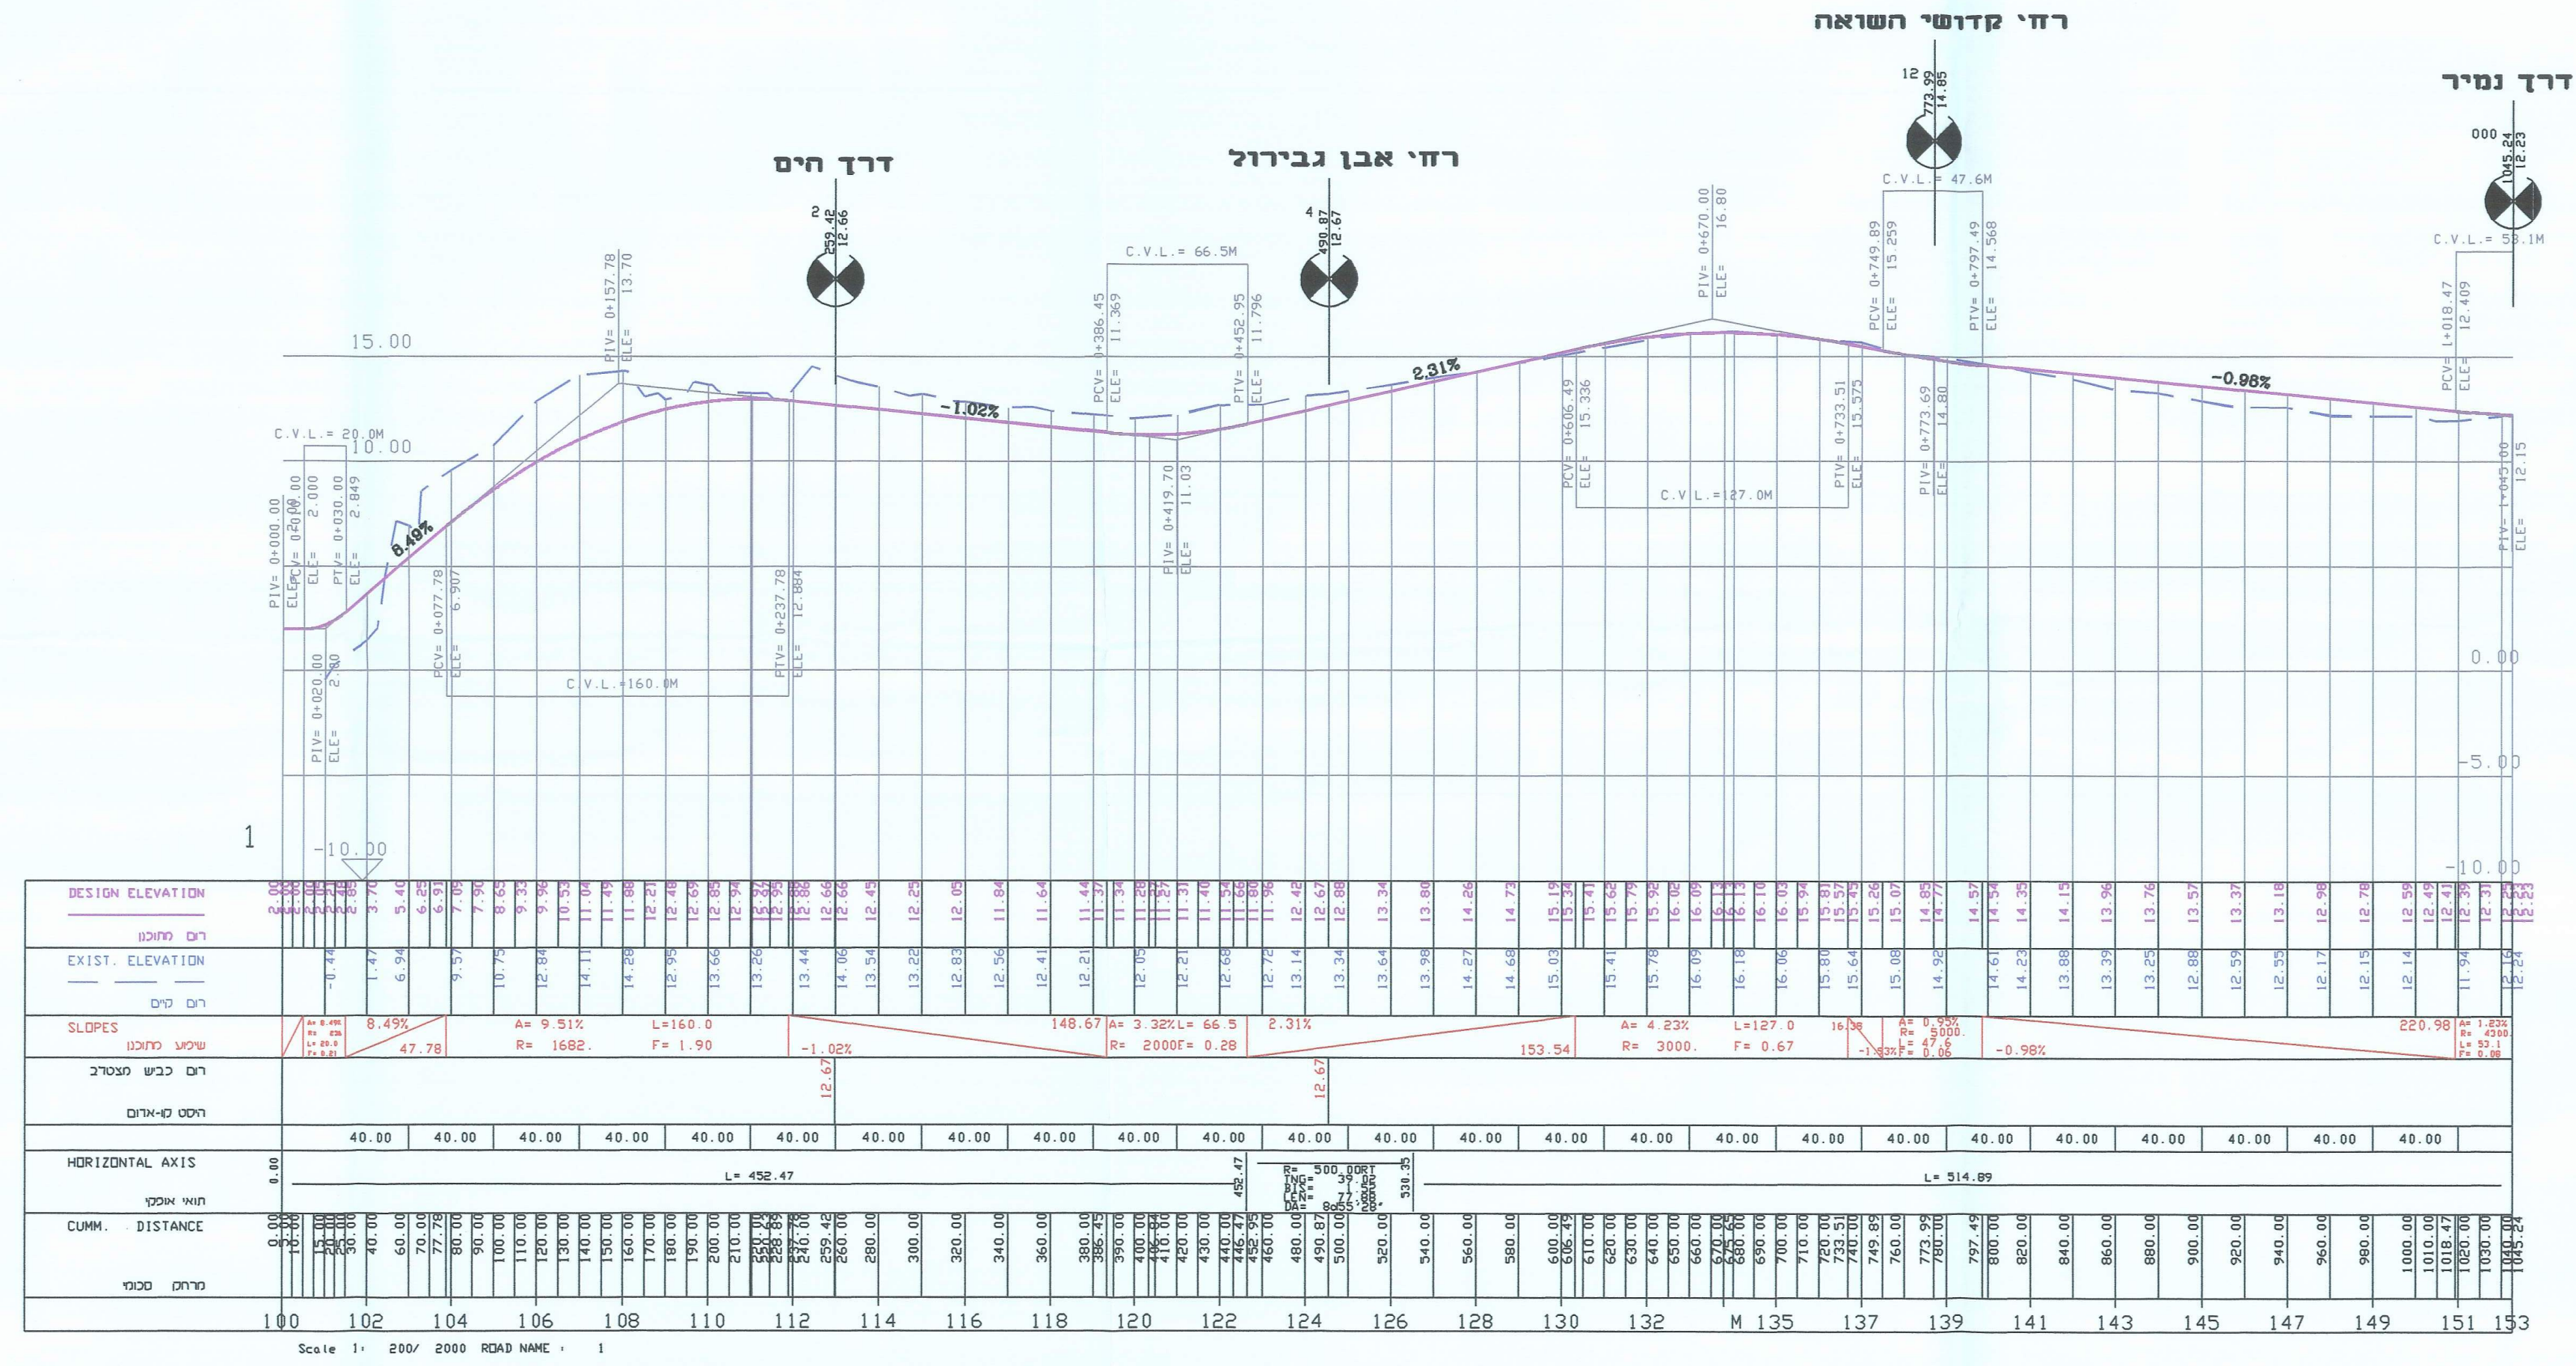
דרך הים
רח' אבן גבירול
רח' קדושי השואה
דרך נמיר
Scale 1: 200/ 2000 ROAD NAME : 1

(כביש מס' 1) רח' פרופס

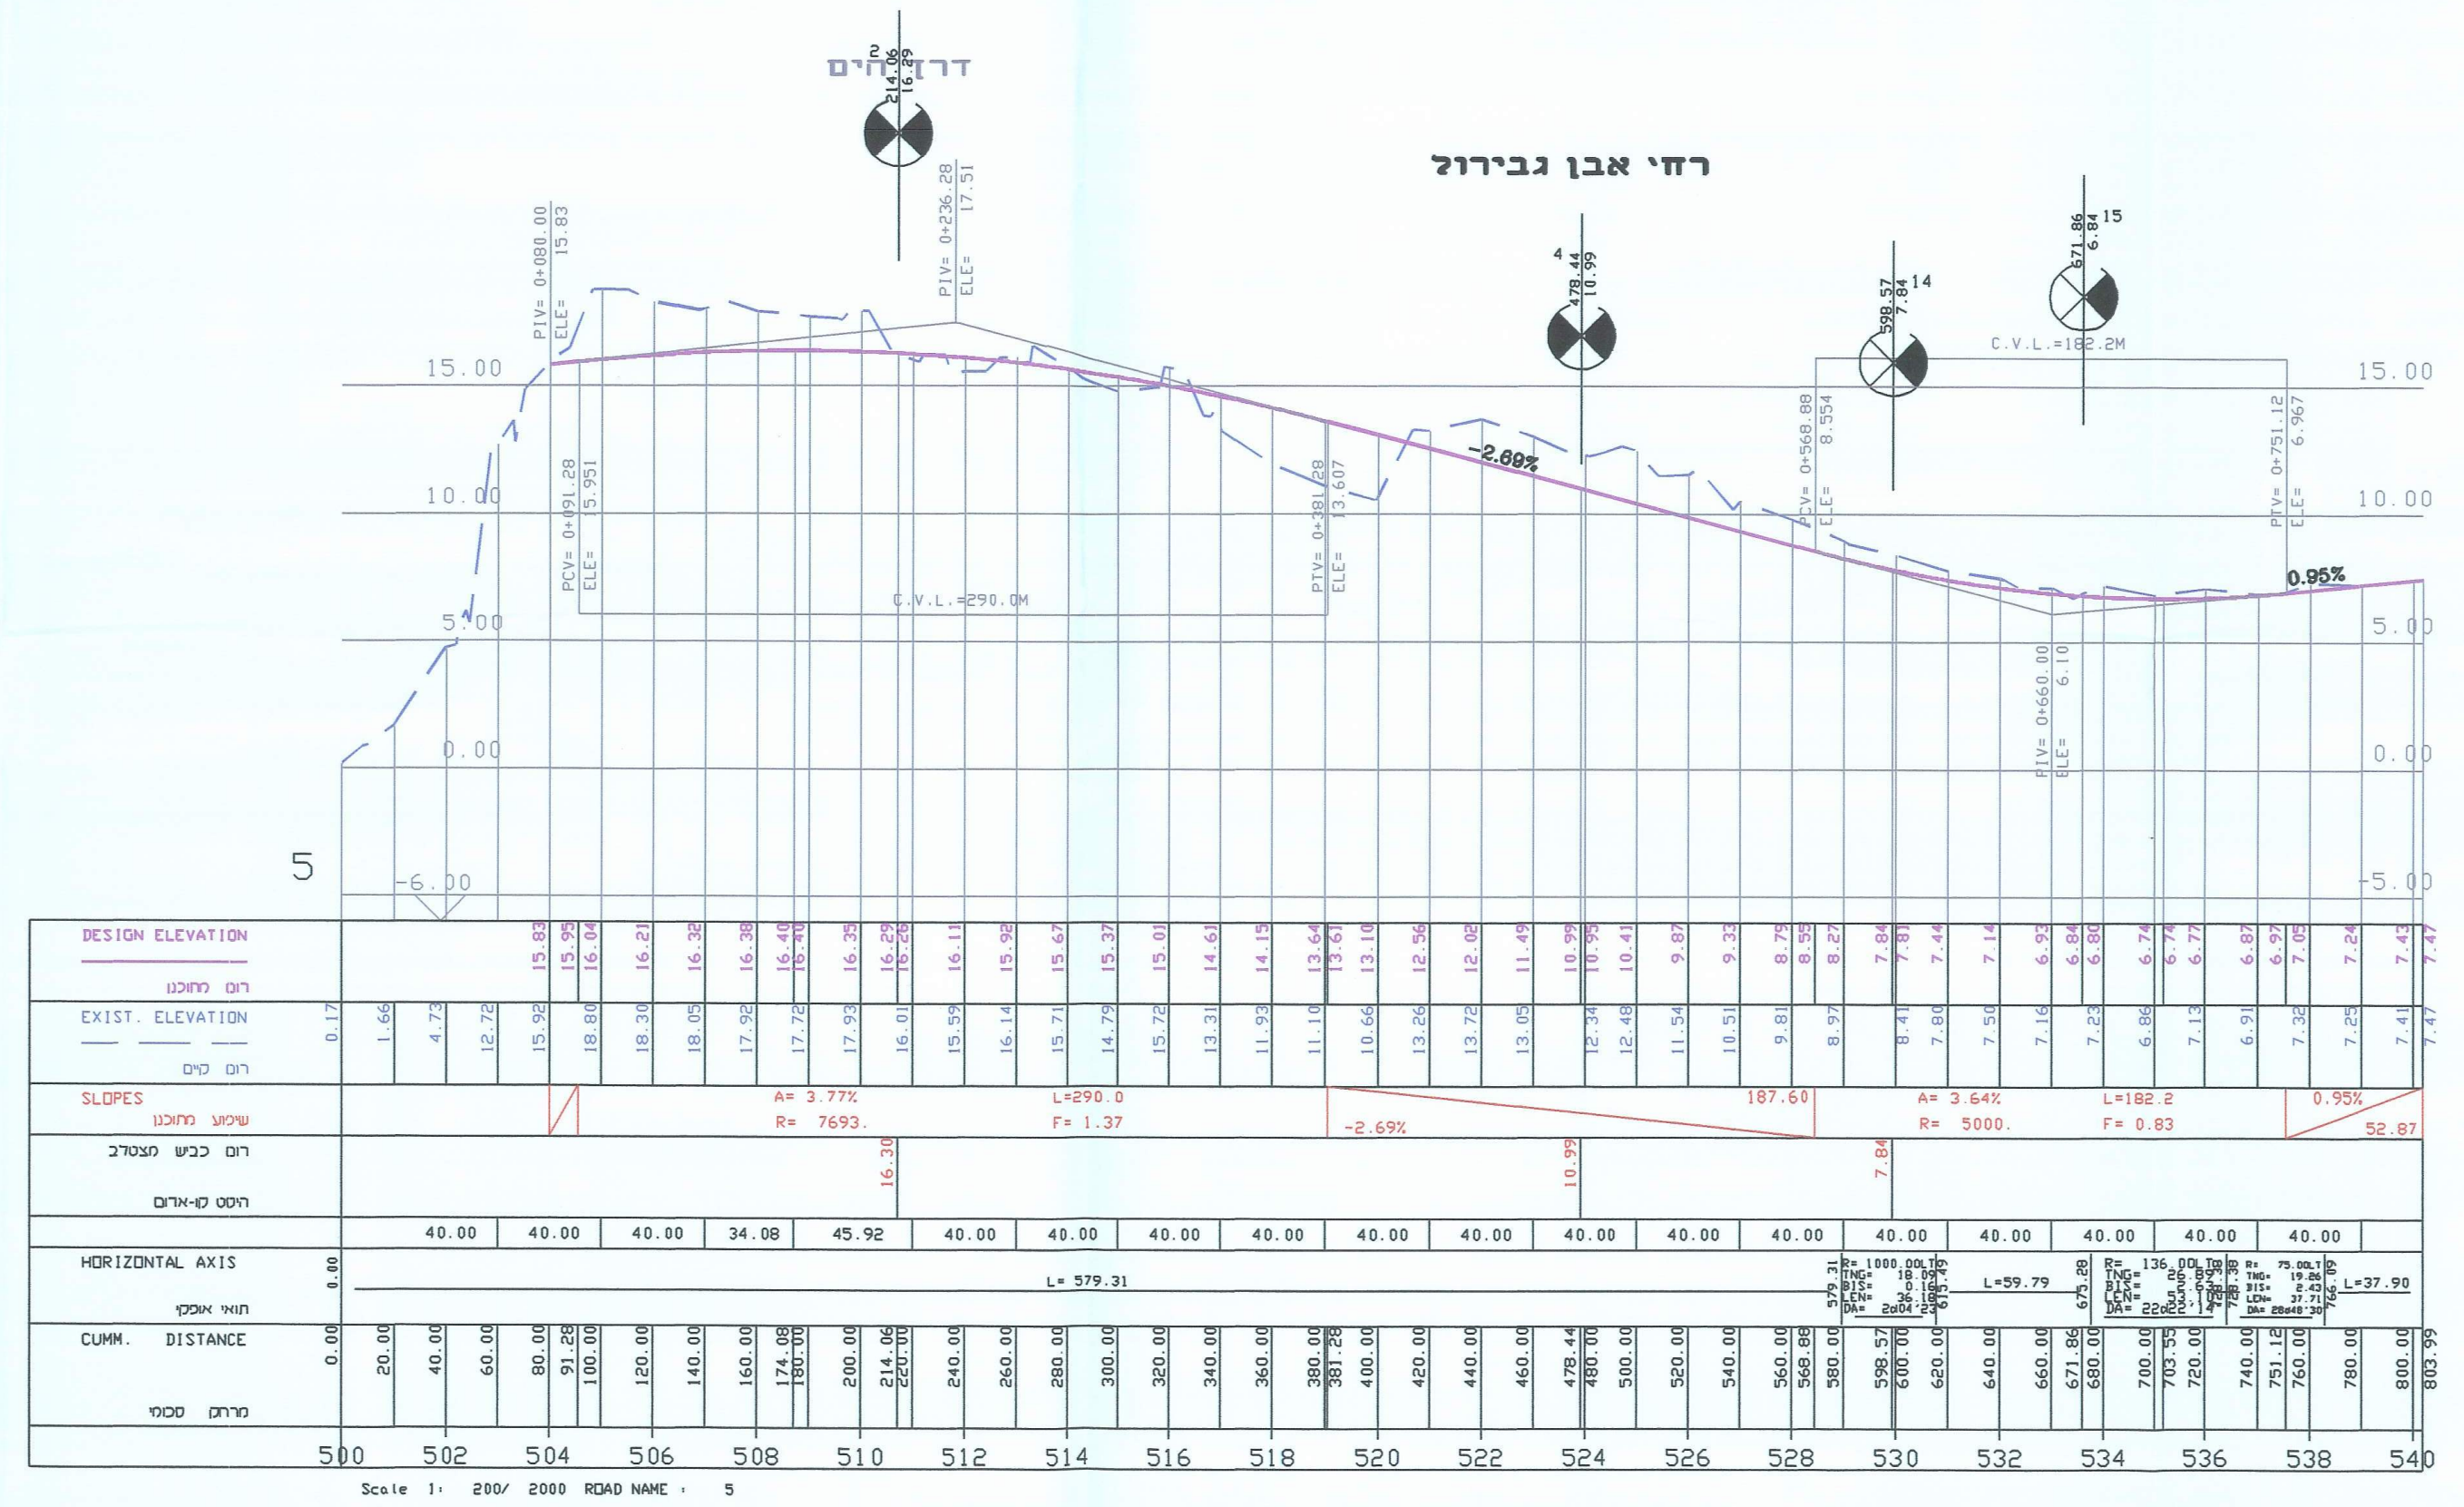
דרך הים
רח' אבן גבירול
Scale 1: 200/ 2000 ROAD NAME : 5

(כביש מס' 5) פרסיץ שושנה

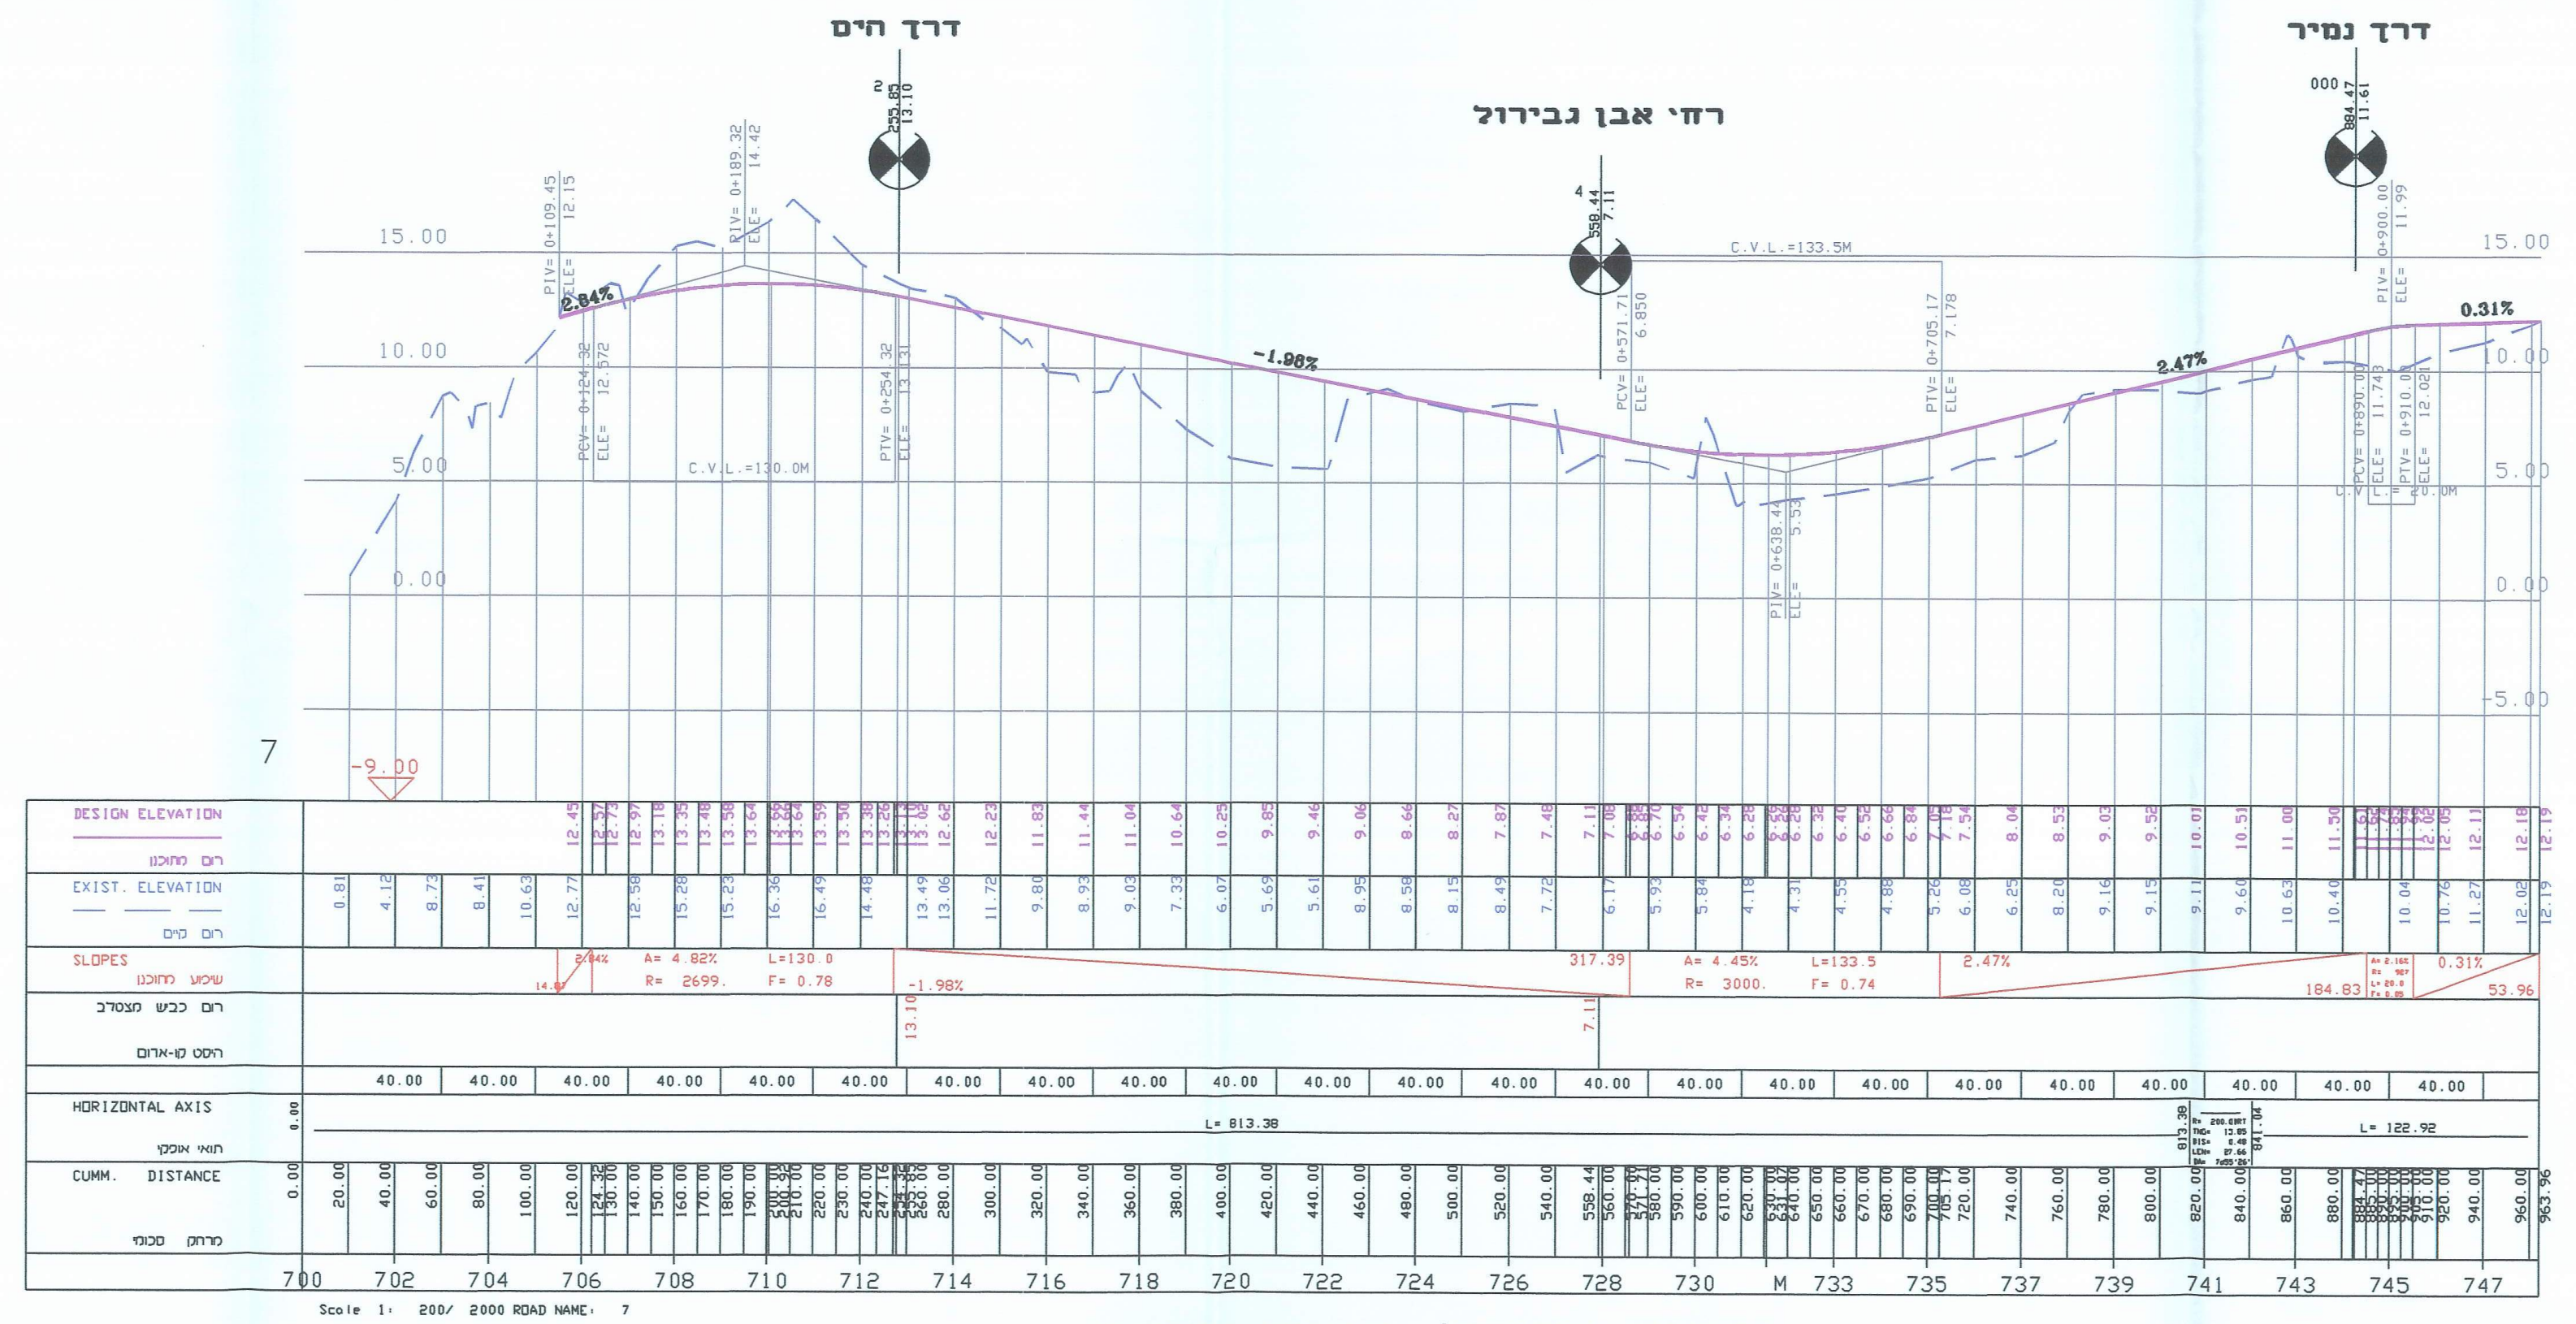
דרך הים
רח' אבן גבירול
דרך נמיר
Scale 1: 200/ 2000 ROAD NAME : 7

(כביש מס' 7) כביש הנופש

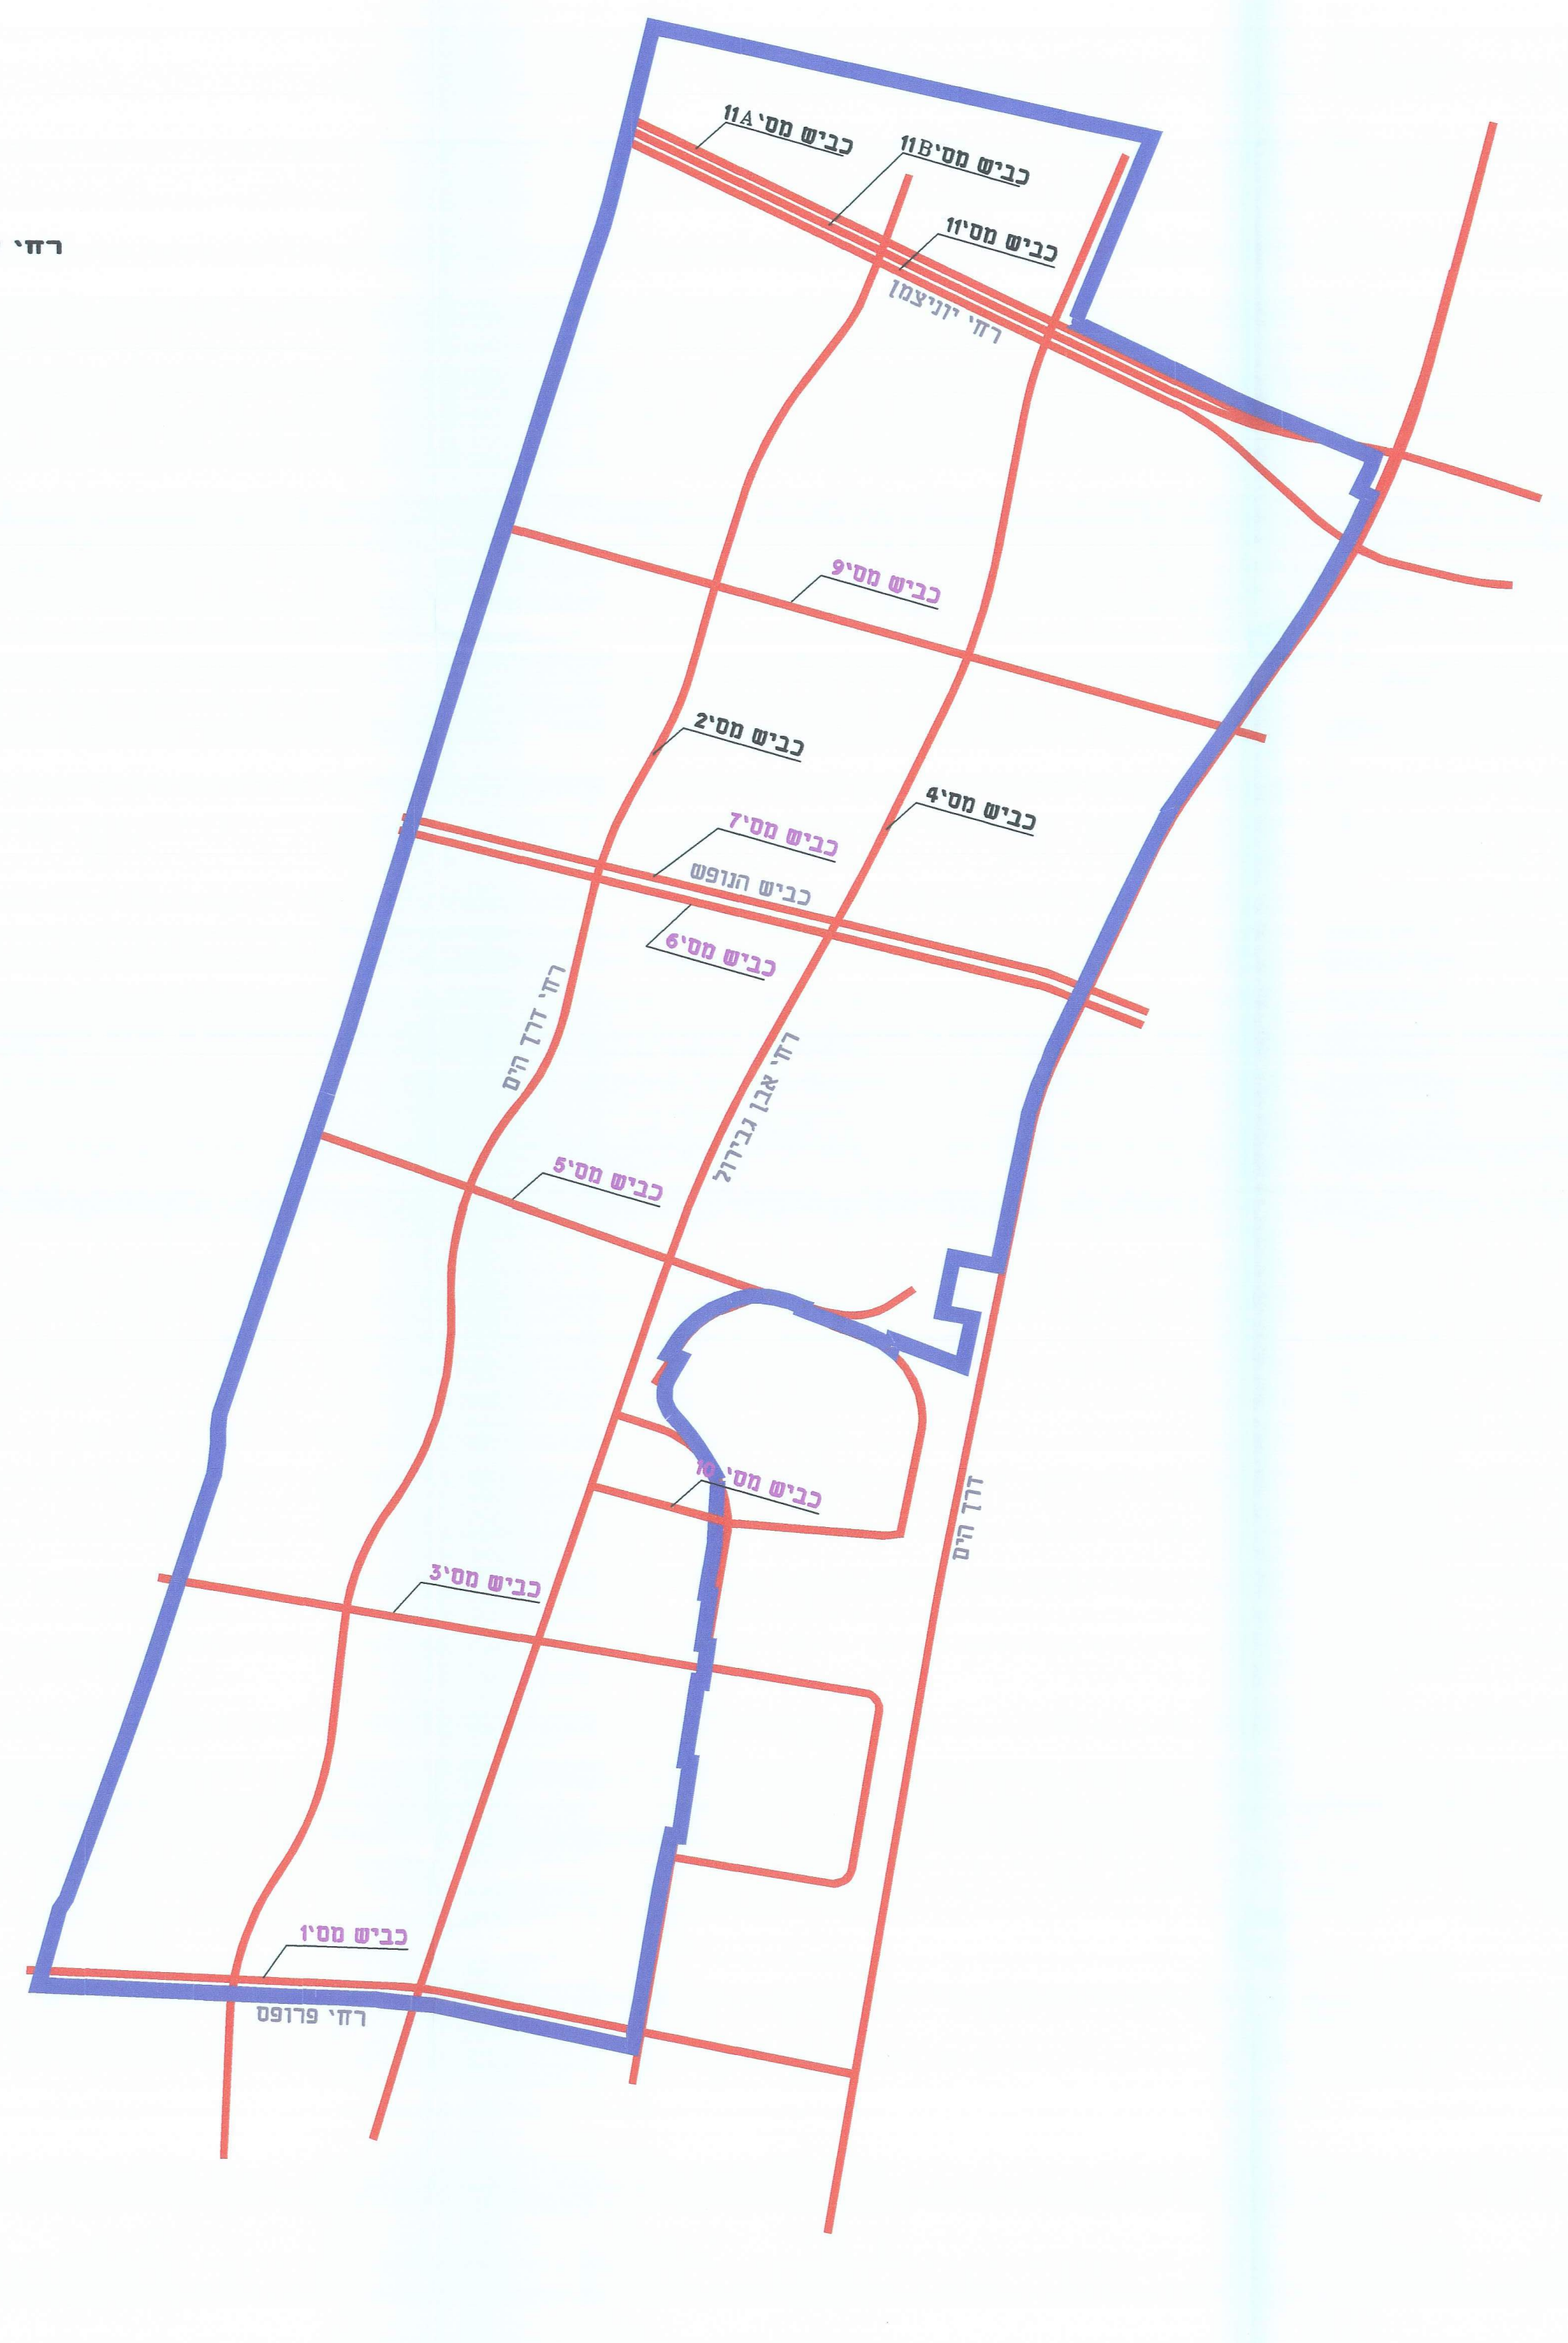
כביש מס' 1
כביש מס' 3
כביש מס' 5
כביש מס' 6
כביש מס' 7
כביש מס' 9
כביש מס' 10
רח' פרופס
דרך נמיר

מרחב תכנון מקומי – תל אביב

תכנית מס' תא/3700
צפון מערב תל אביב

מתכנן: קולקר קולקר אפשטיין אדריכלים

נספח דרכים מס' 3
חתכים לאורך

יועץ דרכים גרונר ד.א.ל. מהנדסים בע"מ

הועדה המקומית לתכנון ולבניה תל-אביב-יפו
שם התכנית 3700 "צפון מערב העיר"
הומלצה למתן תוקף (לאחר דיון בהתנגדויות)
תאריך 8.3.12 פרוטוקול 2012-0005ב' החלטה 31
אושרה למתן תוקף ע"י הועדה המחוזית לתכנון ולבניה
תאריך 30.7.12 ישיבה מס' 1116
יו"ר ועדת המשנה | מהנדס העיר | מנהל האגף
תאריך

גרונר ד.א.ל מהנדסים בע"מ

דורון ספיר, עו"ד
מ"מ וסגן ראש העירייה

מאושרת

משרד הפנים מחוז תל-אביב
הוק התכנון והבניה תשכ"ה - 1965
אישור תכנית מס' תא/3700
הועדה המחוזית לתכנון ולבניה החליטה
ביום 30.7.12 לאשר את התכנית
גילה אורון
יו"ר הועדה המחוזית
בינת שרצר-מולנר
מנהלת מנהל התכנון
4.12.14

גרונר ד.א.ל מהנדסים בע"מ
טירת הכרמל ת.ד. 85 30200 רח' היוזמה 2 פארק עסקים
טל' 04-8559111 פקס' 04-8559100