0007-ש"ת_7
3700

מרחב תכנון מקומי – תל אביב

תכנית מס' תא/3700
צפון מערב תל אביב

מתכנן: קולקר קולקר אפשטיין אדריכלים

נספח דרכים מס'5
חתכים טיפוסיים
לתאום מערכות

יועץ דרכים גרונר ד.א.ל. מהנדסים בע"מ

סכמת כבישים ללא קנ"מ

חתך טיפוסי 1–1 רחי דרך הים (כביש מס' 2)
בקטע בין רחי פרופס לכביש 9
קנ"מ 1 : 50

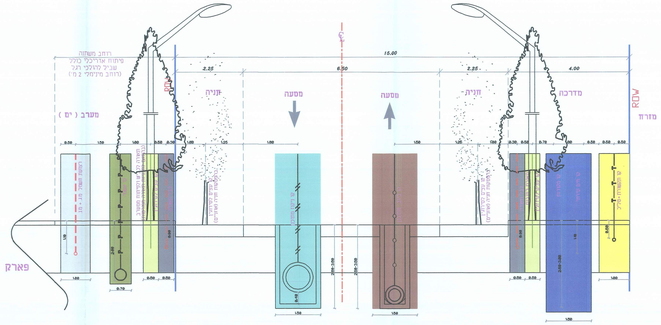

חתך טיפוסי 3–3 שדרה צרה (כבישים 3,5,9)
קנ"מ 1 : 50

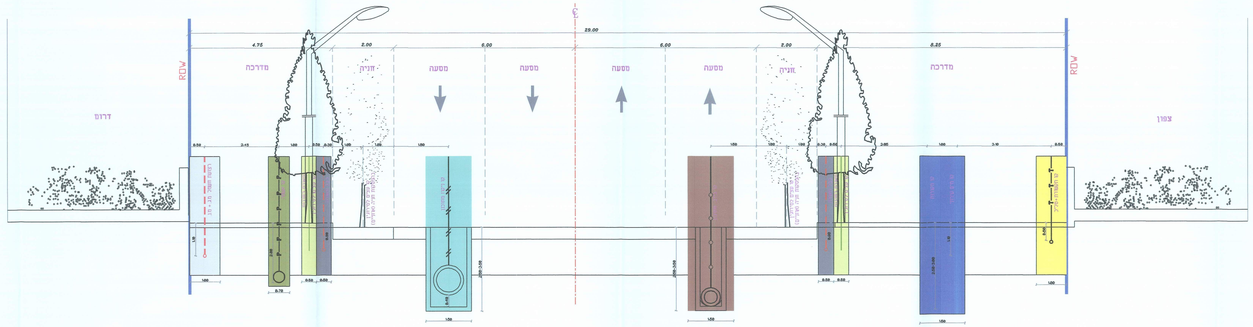

הערה:
תיאום בין קו ניקוז לקו ביוב וקו מקורות יבוצע במסגרת הרוכזון המפורט

מיקרא

תאורה	
קו מים	
קו מקורות	M
קו ביוב	
קו ניקוז	
קו עצים	
קו תקשורת + טל"כ	T
קו חשמל מ.ג. + מ.נ.	
קו אשפה	P
קו גל ירוק	

חתך טיפוסי 4–4 רחי אבן גבירול (כביש מס' 4)
קנ"מ 1 : 50

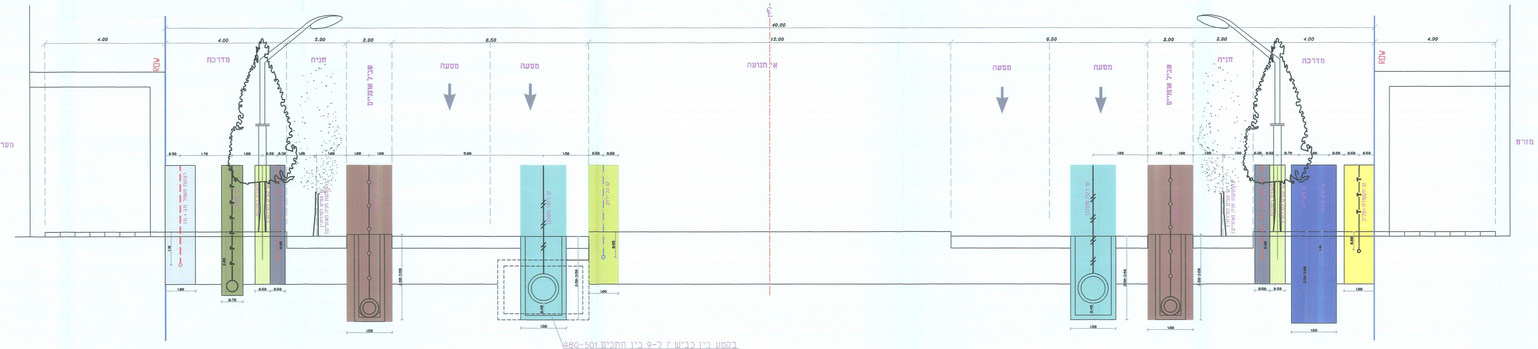

רקמע בין כביש 7 2–9 בין וחתכים 501-480
עובר למובל עתידי במידות 2X3 מ'
לצורך ניקוז נחל אחיה

הערה:
תאום השחיות זה הינו עקרוני וכפוף לתיכנון מפורט עם מערך הדרכים העכשווי

הוועדה המקומית לתכנון ולבניה תל אביב
שם התכנית: 3700 "צפון מערב תל אבי"
השלמת קטע חסר, שינוי קטן משמעותי
תאריך: 2.10.18 ישיבה מס' 18-0016
אושרה למתן תוקף על ידי הוועדה המחוזית למתכנון ולבניה
תאריך: 7.10.18 ישיבה מס' 18-0016
מהות האישור: שינוי קטן משמעותי
חתימת יו"ר הועדה: [illegible]
עו"ד א.ל. מהנדסים בע"מ

משרד הפנים מחוז תל-אביב
הוק התכנון והבניה תשכ"ה - 1965
תאריך הכנת התכנית: 2018
הודעה בדבר אישור התכנית למתן תוקף
פורסמה בילקוט הפרסומים מס' 6711 מיום 11.10.18 עמוד 1
ביום 11.10.18
[illegible]
מנהל מחוז תל אביב
[illegible]

גרונר ד.א.ל מהנדסים בע"מ
טירת הכרמל ת.ד. 30200 85 רחי היוזמה 2 פארק עסקים
טל' 04-8559111 פקס 04-8559100