מרחב תכנון מקומי - תל אביב

תכנית מס' תא/3700
צפון מערב תל אביב

מתכנן: קולקר קולקר אפשטיין אדריכלים

נספח דרכים מס'7
חתכים טיפוסיים לתאום מערכות

יועץ דרכים גרונר ד.א.ל. מהנדסים בע"מ

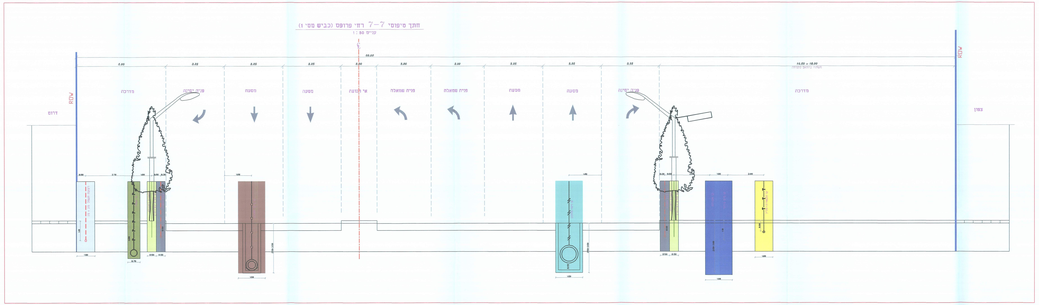

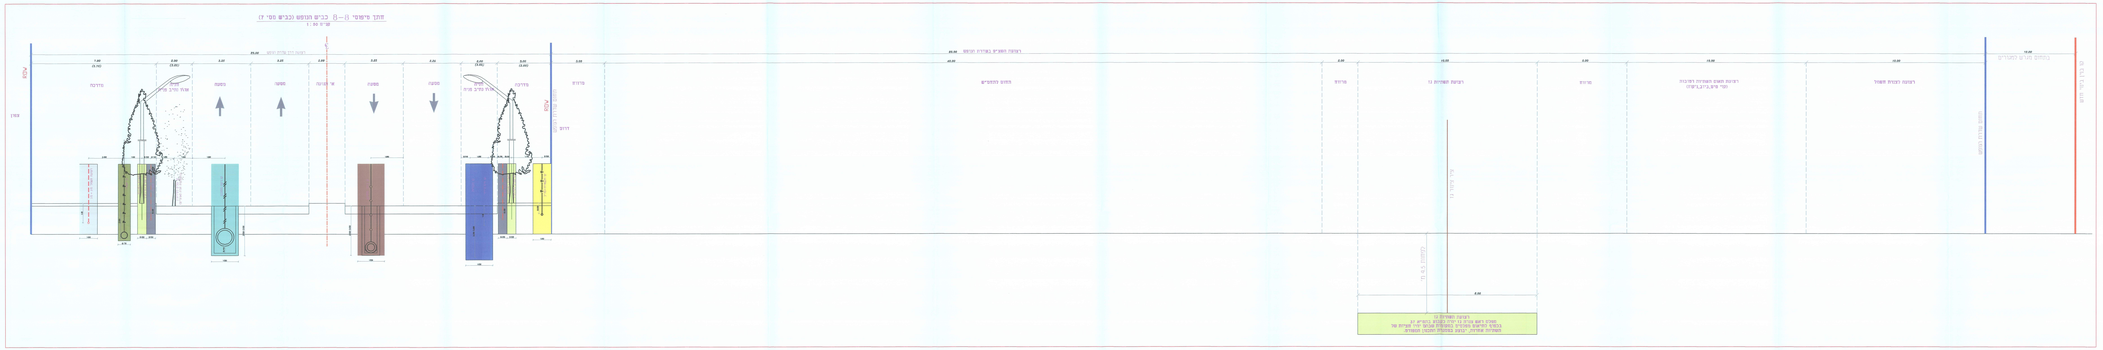
קו"מ 1:50
עמוד
מדרכה
מדרכה
עמוד
