0007 - אוב_F
3700

מאושרת

מעודכן לאחר קבלת תנאי המשרדים

מס. עדכון / עמודה	תאור העדכון	תאריך	תתיקה
4	עדכון לאחר קבלת תנאי המשרדים	23.01.2014	הדרה
3	עדכון נישומיה על פי מערך מחו	16.07.2010	משה ל.
2	עדכון כללי	16.07.2010	משה ל.
1	לקיבוה	2.06.2010	משה ל.

Drawing: rgil2500b.dwg
Plotter: Jun 06, 2010 - 9:48am

by HI1482(dwg),
Xrefs:
gush_2500 [HI1482(files)\gush_2500.dwg]
Hakika_mata [HI1482(models)\Yaroh Chefa\Hakika_mata.dwg]
Eter_30-1250 [O\1482(dwg)\Eter_30-1250.dwg]
Eter_35-04-2010 [HI1482(models)\catker-eron\2010-04-05\Eter_35-04-2010.dwg]
C0025SAN_METHAMM [P\16000\16666\0\medek\C0025SAN_METHAMM.dwg]
BNAY [P\16000\16666\0\OCL\1\OCL-01-01.dwg]
e-med-00 [P\16000\16666\0\medek\e-med-00.dwg]
m0100D [HI1482(dwg)\m0100D.dwg]
Hatch [HI1482(models)\Hatch.pat]

grdel

הועדה המקומית לתכנון ולבנייה תל-אביב-יפו
שם התכנית: 3700
הוקמה לפחות בתוקף לאחר תיקון המשרדים
תאריך: 30/7/10
אושרה לפקדון תוקף ע"י הועדה המחוזית לתכנון ולבנייה
תאריך: 30/7/10 ישיבה מס' 1116
מנהל הועדה | מנהל ועדה | יו"ר הועדה המקומית

עדכון לאחר מתן תוקף

מעמד התכנית:
תכנון אזורי ○
תכנון מפורט ○
תכנון מוקדם ●
מעמד ספציפי: דיון בהתנגדויות
דיון בהתנגדויות
לעיון ○ | סופי ● | לעיון ○ | לעסכ"ל ○ | לביצוע ○
תאריך: | תאריך: 02/06/2010 | תאריך: | תאריך:

גרתר ד.א.ל מהנדסים בע"מ
מיה הנגוב 7,ת.ד. 30200 85, רח' הזיקה 2 פארק עסקים
מ' 04-8509111 פקס 04-8509110

פרוייקט: צפון מערב תל-אביב
תכנית מתאר מקומית תא\3700

שם התכנית: חנוחה ע"ר מצב קיים

הוגו ענוי: עיריית תל-אביב

עורכים ומאמרים	שרטט	תכנן	בטר	לבוה
שם:	מריה	משה א.	משה ל.	
תתיקה:				
תאריך:	27/07/06	27/07/06	27/07/06	

מהיכ תכניות	מס. תכנית	שם הקבץ	קנה מידה
1	0.01	RGIL2500b	1:2500

מס העבודה: 1482 מהדורה: 04
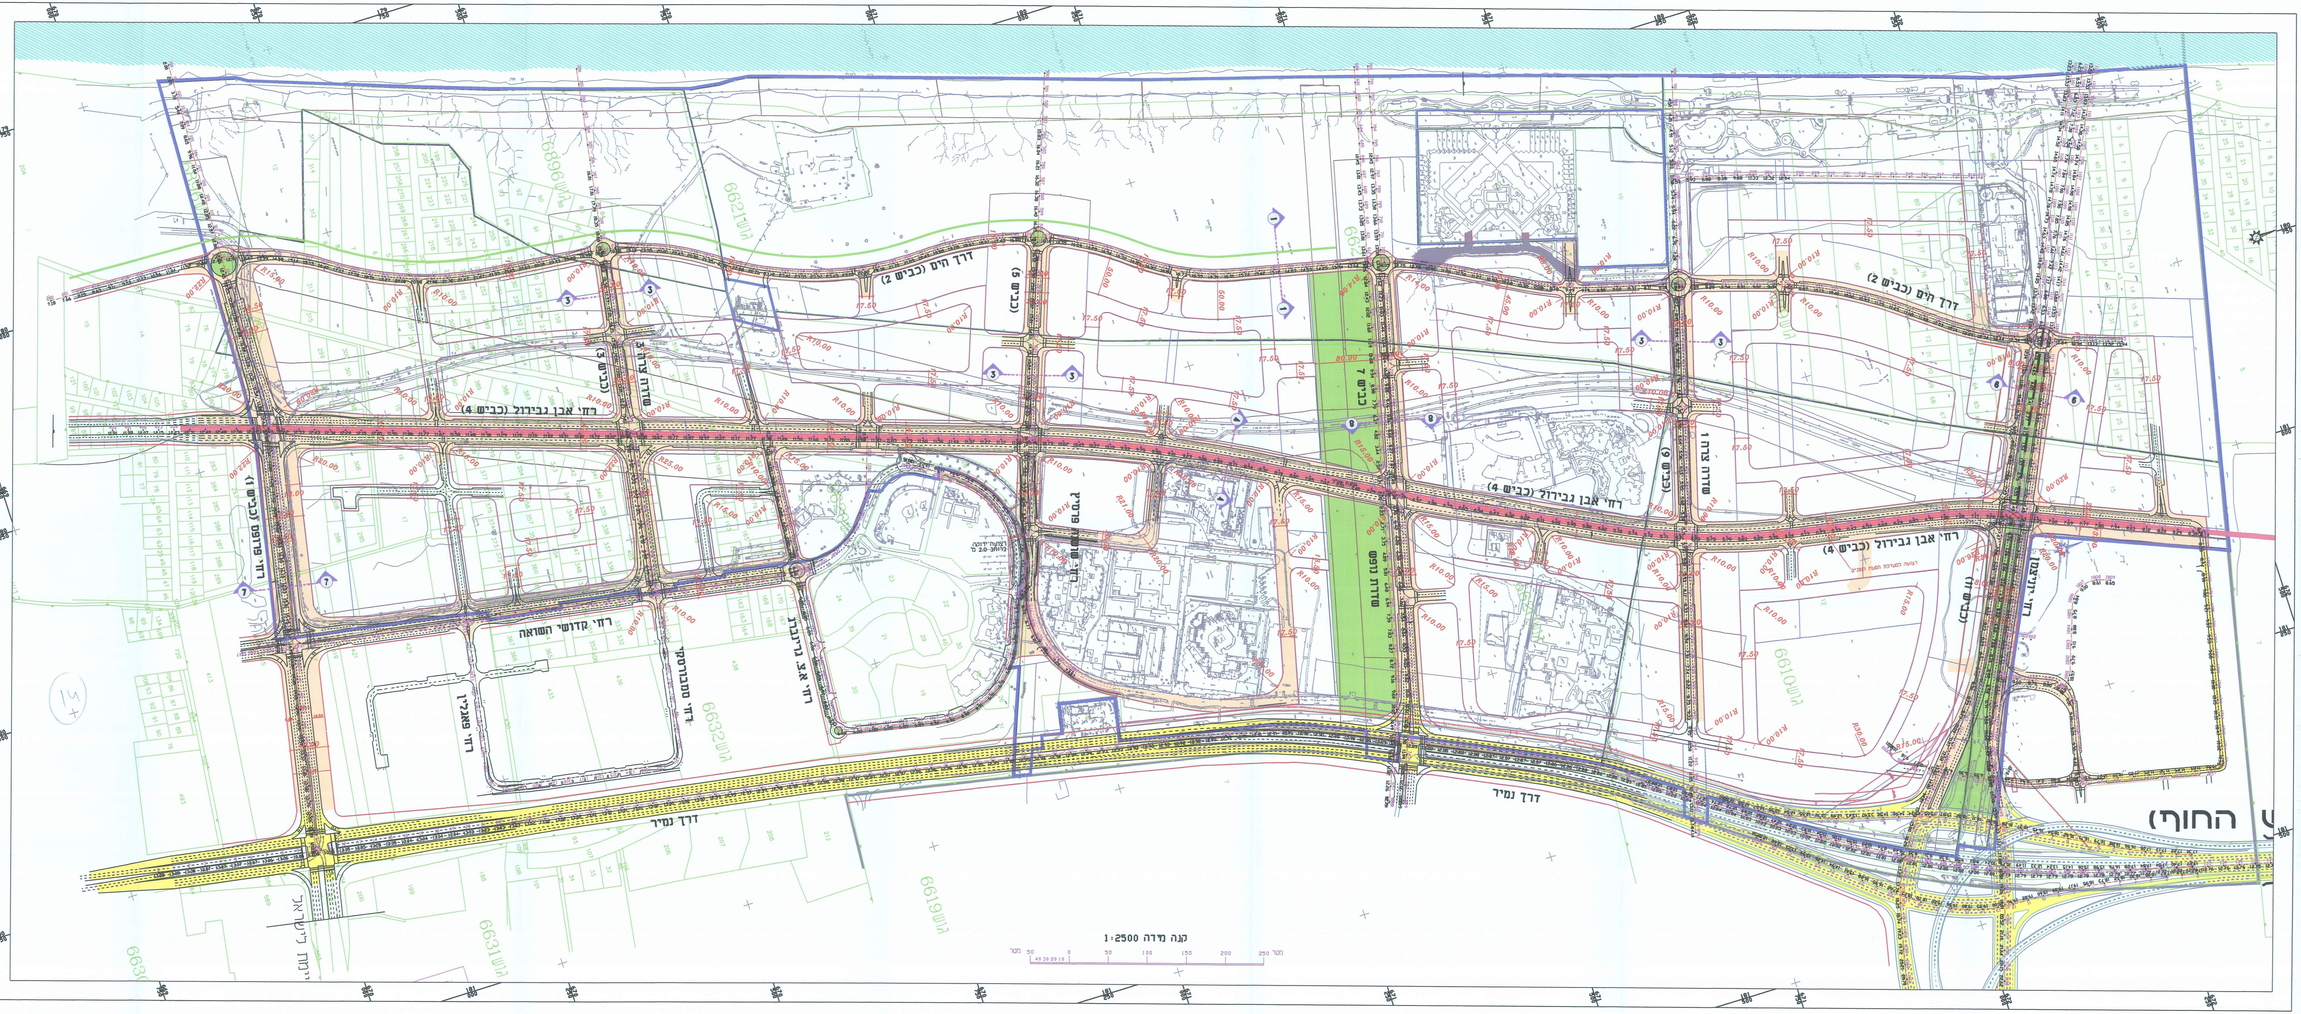
H:\1482\dwg\rgil2500b.dwg, 341 SC99% - 23/03/2014 11:29:11, gridd, Microsoft Windows Enhanced Metafile (EMF), MASHA