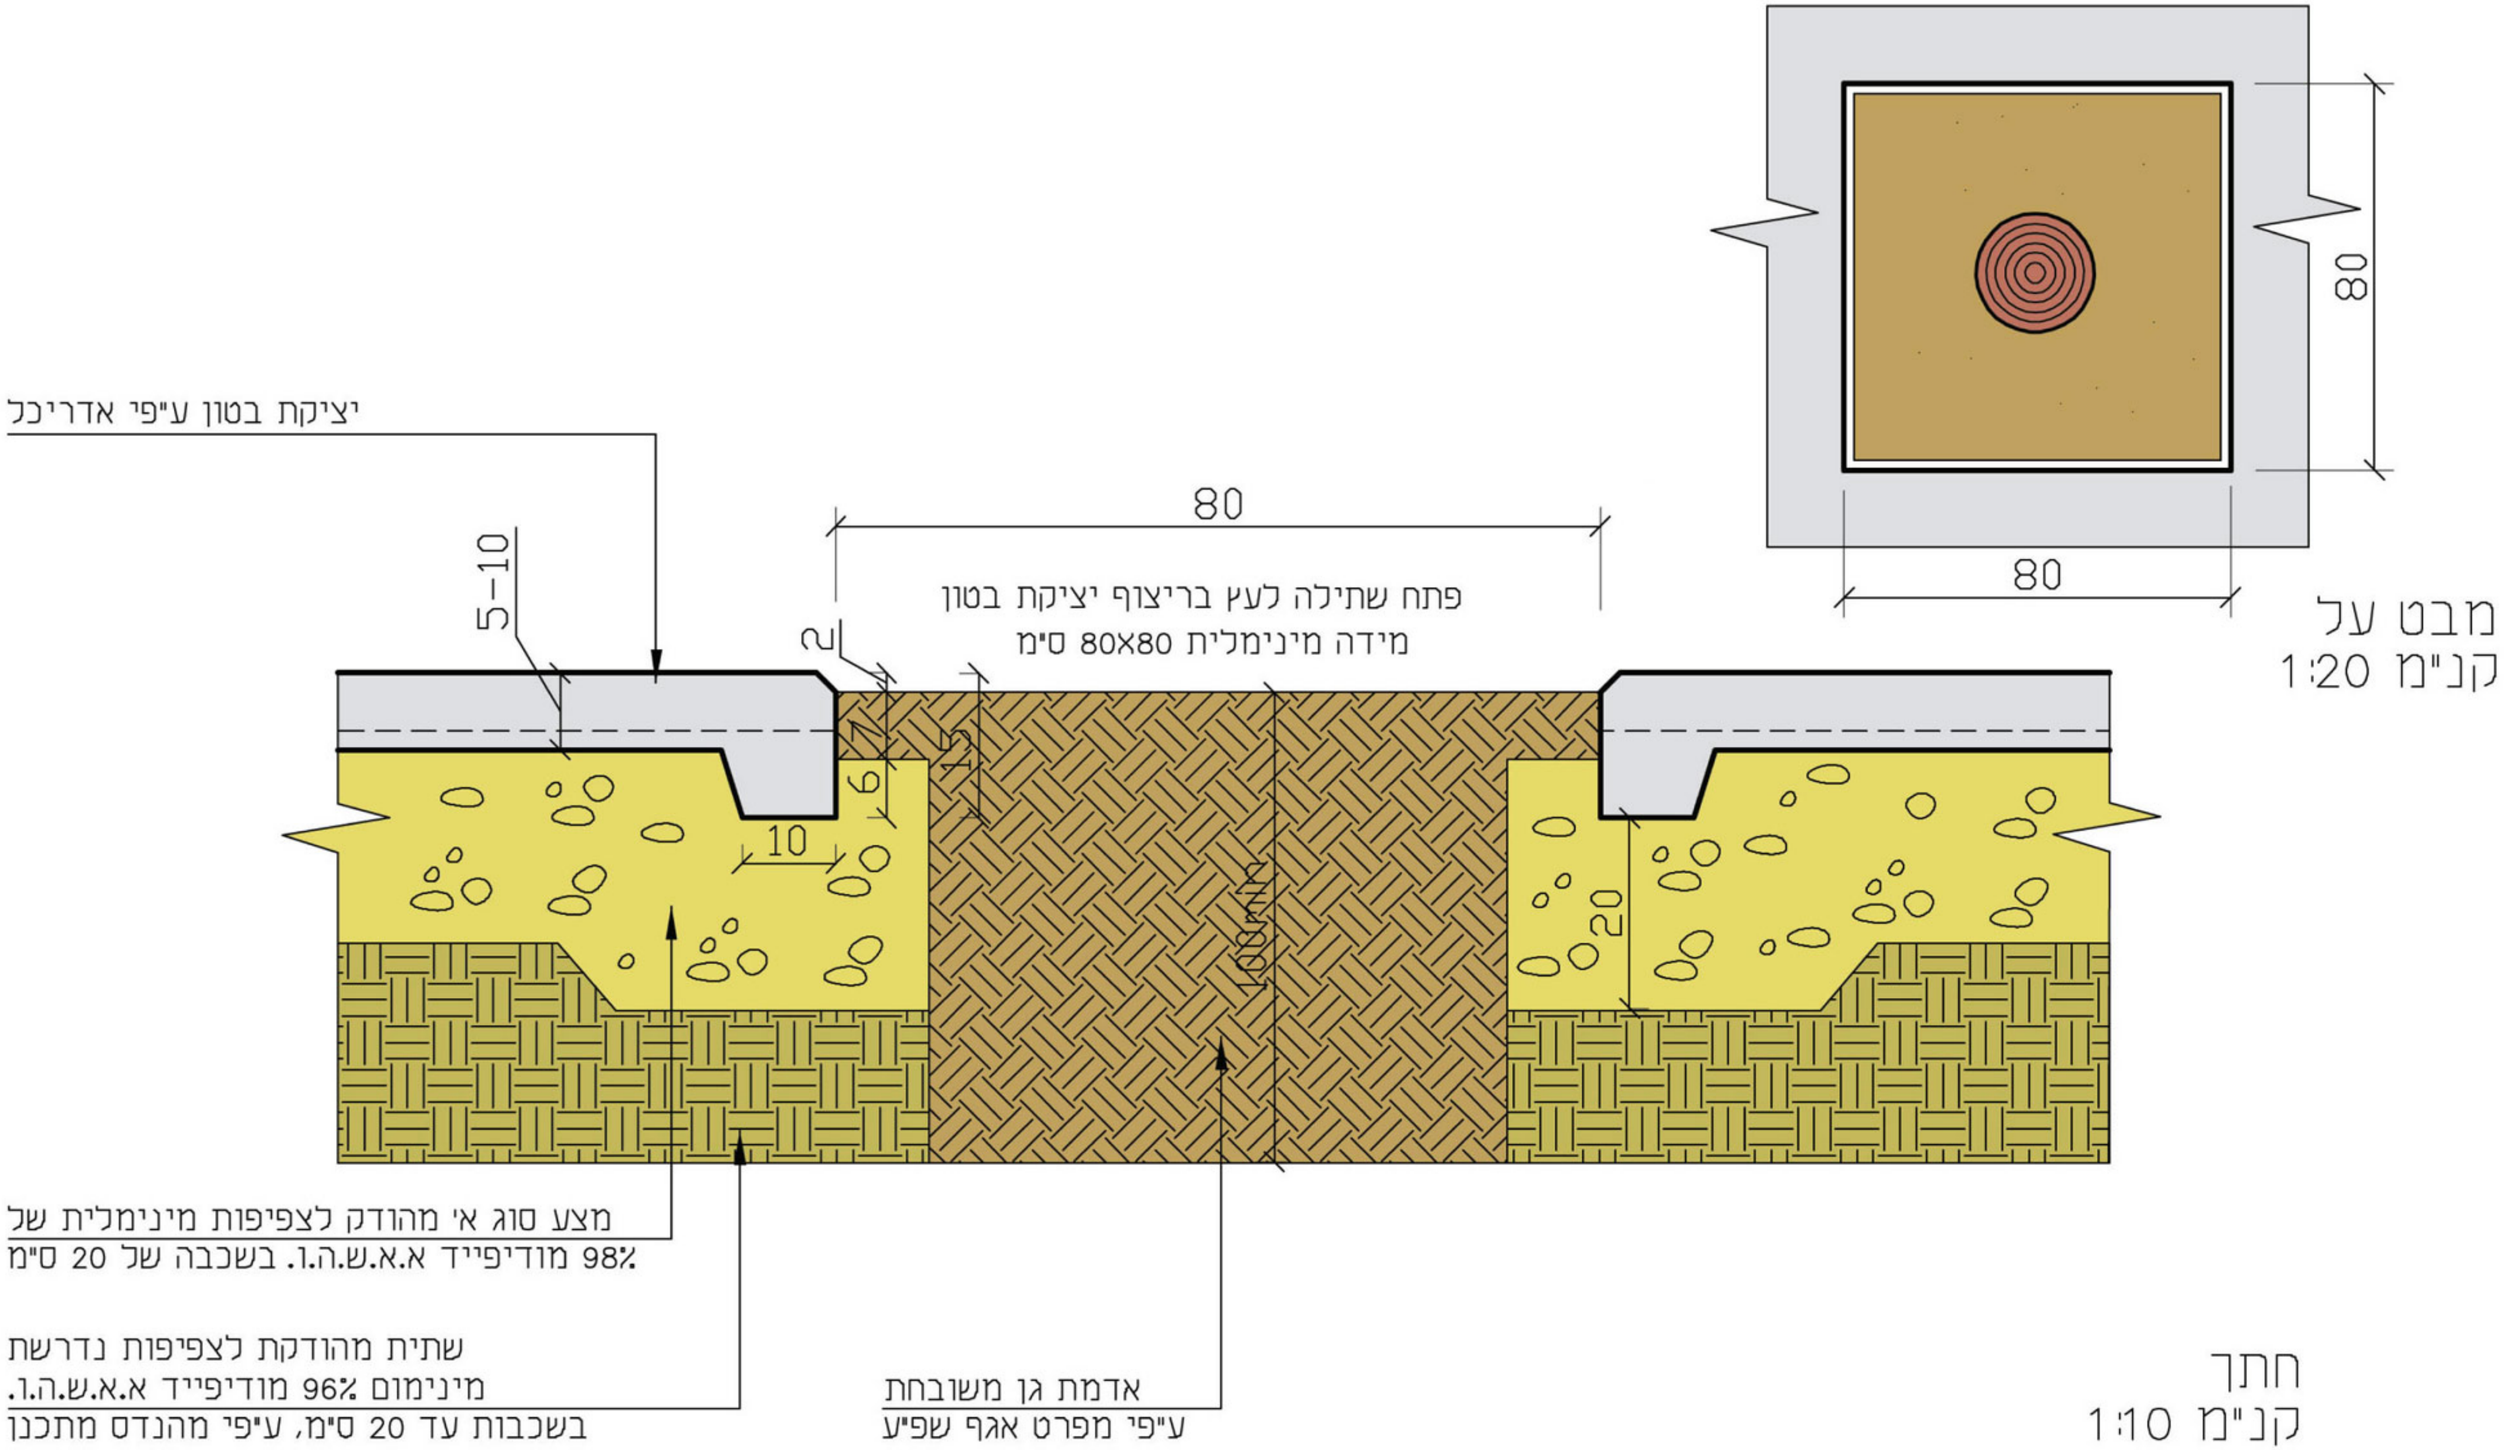

אבני גן וגומות

פתח לעץ ביציקת בטון

הערות ודגשים אדריכליים

* גודל פתח שתילה מינימום 80 ס"מ.
* שתילת העץ במרכז הגומה.
* לא תתאפשר נטיעת עצים בשבילים הצרים מ-2.5 מ'.
* אדמת גן בגומת השתילה בעומק מינמלי 100 ס"מ ולפי מפרט אגף שפ"ע.
* במקרה של סתירה בין הפרט לבין חוק התכנון והתקן הישראלי התקף, התכנון והביצוע יהיו לפי החוק והתקן.