
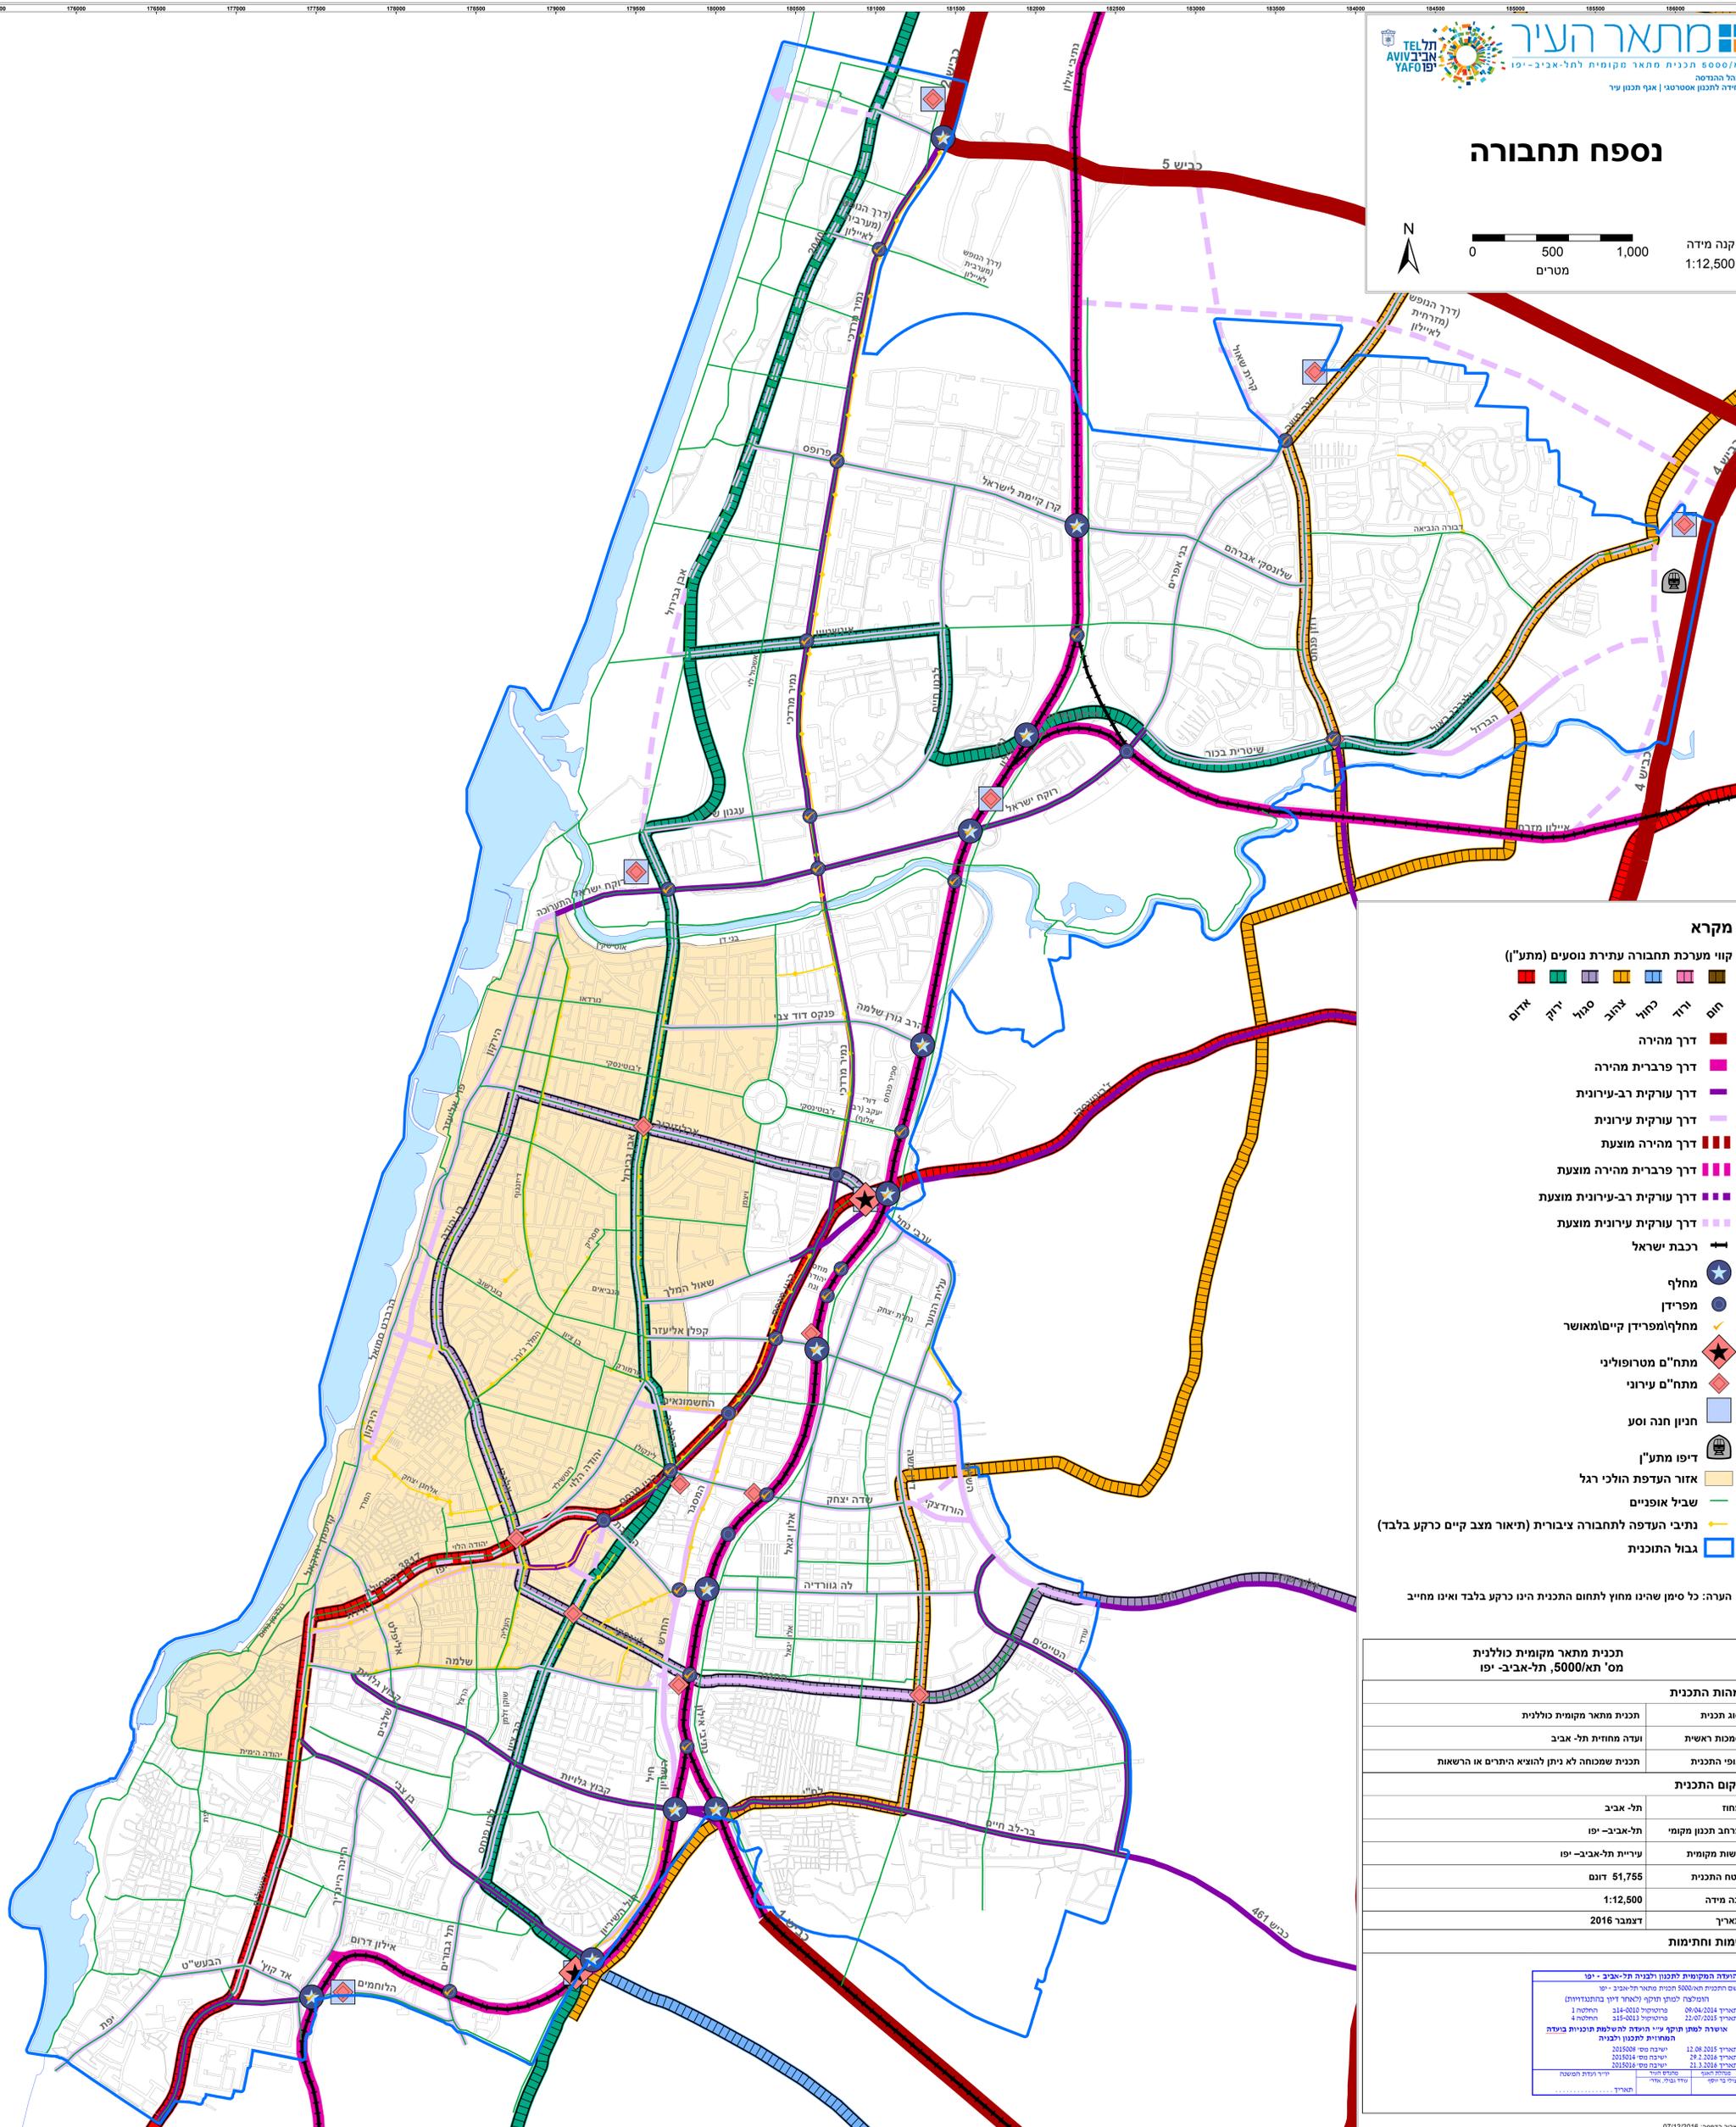


נספח תחבורה

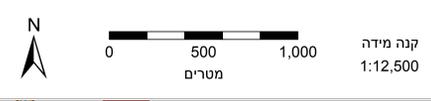

מקרא

קווי מערכת תחבורה עתירת נוסעים (מתע"ן)
 חום, ורוד, כחול, צהוב, סגול, ירוק, אדום

- דרך מהירה
- דרך פרברית מהירה
- דרך עורקית רב-עירונית
- דרך עורקית עירונית
- דרך מהירה מוצעת
- דרך פרברית מהירה מוצעת
- דרך עורקית רב-עירונית מוצעת
- דרך עורקית עירונית מוצעת
- רכבת ישראל
- מחלף
- מפרידן
- מחלף/מפרידן קייס/מאוסר
- מתח"ם מטרופוליני
- מתח"ם עירוני
- חניון חנה וסע
- דיפוזיט מתע"ן
- אזור העדפת הולכי רגל
- שביל אופניים
- נתיבי העדפה לתחבורה ציבורית (תיאור מצב קיים/קרע בלבד)
- גבול התוכנית

הערה: כל סימן שהינו מחוץ לתחום התכנית הינו כרקע בלבד ואינו מחייב

תכנית מתאר מקומית כוללת מס' תא/5000, תל-אביב-יפו	
מהות התכנית	סוג תכנית
תכנית מתאר מקומית כוללת	תכנית מתאר מקומית כוללת
סמכות ראשית	ועדה מחוזית תל-אביב
אופי התכנית	תכנית שמטרתה לא ניתן להוציא היתרים או הרשות
מקום התכנית	מחוז
תל-אביב	תל-אביב
מרחב תכנון מקומי	תל-אביב-יפו
רשות מקומית	עיריית תל-אביב-יפו
שטח התכנית	51,755 דונם
קנה מידה	1:12,500
תאריך	דצמבר 2016
שמות וחתימות	

היחידה המקומית לתכנון ולבניה תל-אביב - יפו	
שם היחידה המקומית לתכנון ולבניה תל-אביב - יפו	09/04/2014
החלטת הוועדה המקומית לתכנון ולבניה תל-אביב - יפו	22/07/2015
