מתאר העיר
תא/5000 תכנית מתאר מקומית לתל-אביב-יפו
מינהל ההנדסה
היחידה לתכנון אסטרטגי | אגף תכנון עיר

נספח תשתיות

N
0 500 1,000
מטרים
קנה מידה
1:12,500

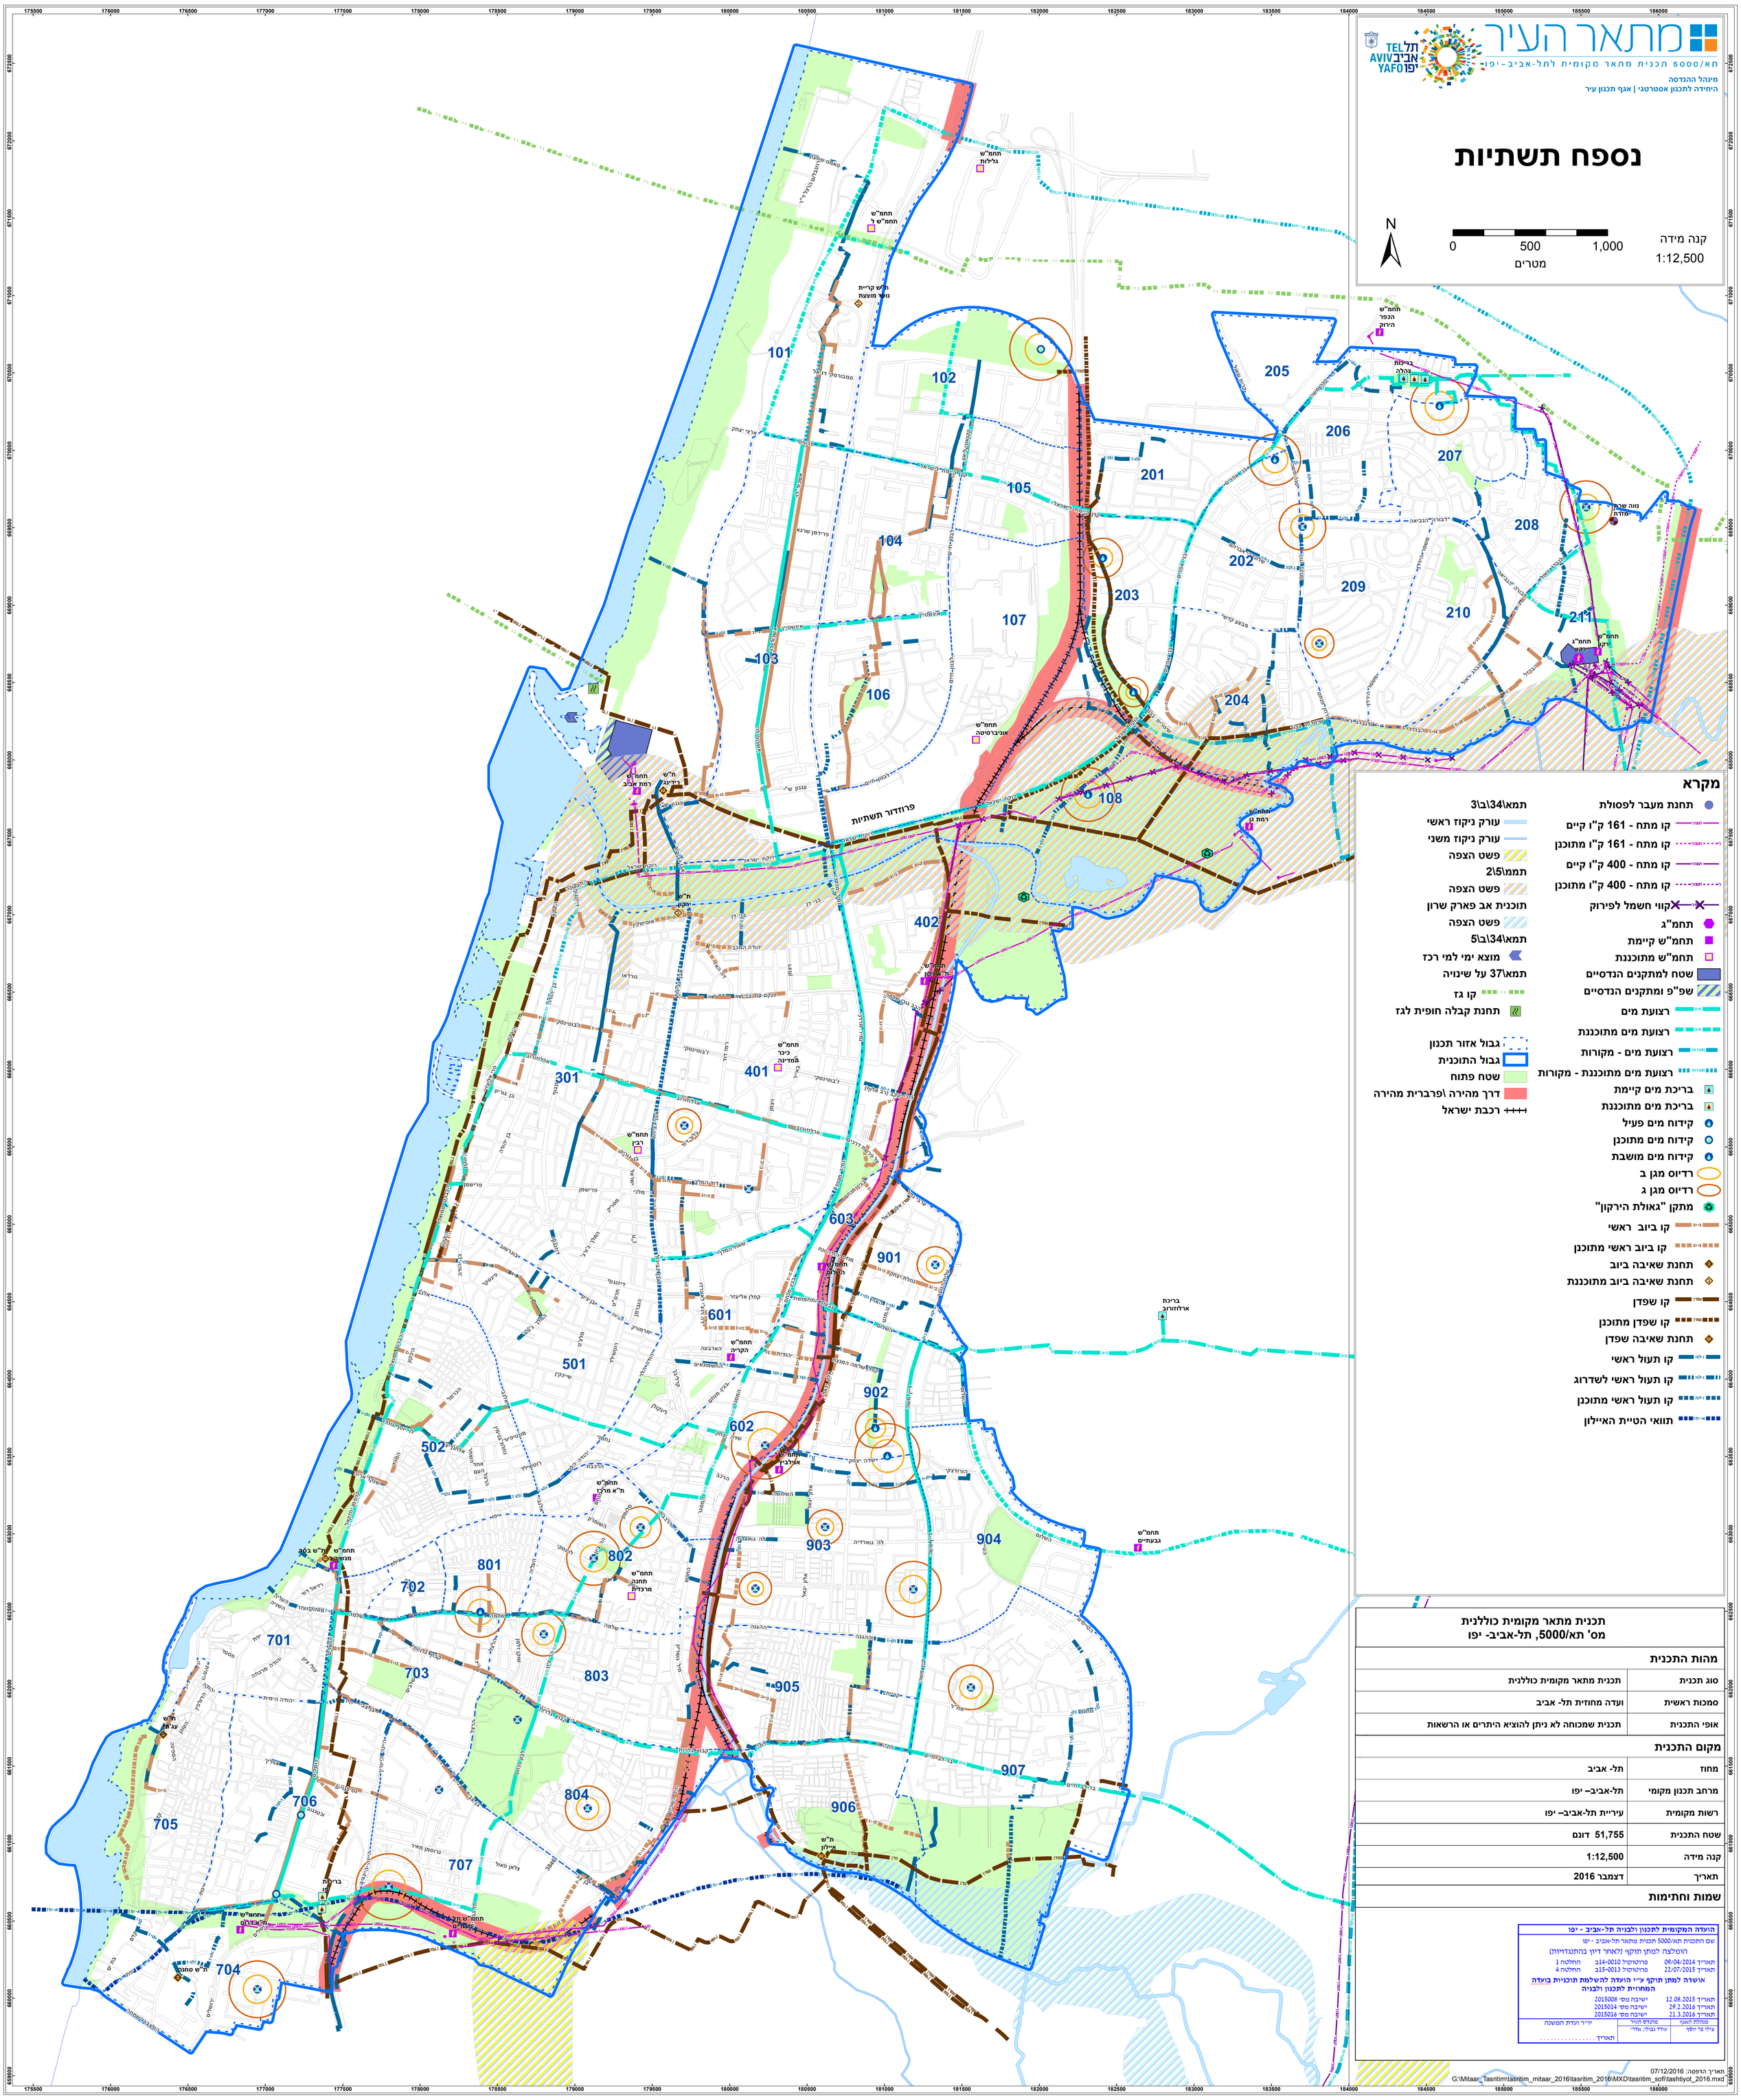

מקרא

- תחנת מעבר לפסולת
- קו מתח - 161 ק"ו קיים
- קו מתח - 161 ק"ו מתוכנן
- קו מתח - 400 ק"ו קיים
- קו מתח - 400 ק"ו מתוכנן
- קווי חשמל לפירוק
- תחמ"ג
- תחמ"ש קיימת
- תחמ"ש מתוכננת
- שטח למתקנים הנדסיים
- שפ"פ ומתקנים הנדסיים
- רצועת מים
- רצועת מים מתוכננת
- רצועת מים - מקורות
- רצועת מים מתוכננת - מקורות
- בריכת מים קיימת
- בריכת מים מתוכננת
- קידוח מים פעיל
- קידוח מים מתוכנן
- קידוח מים מושבת
- רדיוס מגן ב
- רדיוס מגן ג
- מתקן "גאולת הירקון"
- קו ביוב ראשי
- קו ביוב ראשי מתוכנן
- תחנת שאיבה ביוב
- תחנת שאיבה ביוב מתוכננת
- קו שפדן
- קו שפדן מתוכנן
- תחנת שאיבה שפדן
- קו תעול ראשי
- קו תעול ראשי לשדרוג
- קו תעול ראשי מתוכנן
- תוואי הטיית האיילון
- תמא\34\ב\3
- עורק ניקוז ראשי
- עורק ניקוז משני
- פשט הצפה
- תממ\5\2
- פשט הצפה
- תוכנית אב פארק שרון
- פשט הצפה
- תמא\34\ב\5
- מוצא ימי למי רכז
- תמא\37 על שינויה
- קו גז
- תחנת קבלה חופית לגז
- גבול אזור תכנון
- גבול התוכנית
- שטח פתוח
- דרך מהירה \פרברית מהירה
- רכבת ישראל

תכנית מתאר מקומית כוללנית מס' תא/5000, תל-אביב- יפו	
מהות התכנית	
סוג תכנית	תכנית מתאר מקומית כוללנית
סמכות ראשית	ועדה מחוזית תל- אביב
אופי התכנית	תכנית שמכוחה לא ניתן להוציא היתרים או הרשאות
מקום התכנית	
מחוז	תל- אביב
מרחב תכנון מקומי	תל-אביב– יפו
רשות מקומית	עיריית תל-אביב– יפו
שטח התכנית	51,755 דונם
קנה מידה	1:12,500
תאריך	דצמבר 2016
שמות וחתימות	

הועדה המקומית לתכנון ולבניה תל-אביב - יפו

שם התכנית תא/5000 תכנית מתאר תל-אביב - יפו

הומלצה למתן תוקף (לאחר דיון בהתנגדויות)

תאריך 09/04/2014 פרוטוקול 14-0010ב החלטה 1
תאריך 22/07/2015 פרוטוקול 15-0013ב החלטה 4

אושרה למתן תוקף ע"י הועדה להשלמת תוכניות ביועדה המחוזית לתכנון ולבניה

תאריך 12.08.2015 ישיבה מס' 2015008
תאריך 29.2.2016 ישיבה מס' 2015014
תאריך 21.3.2016 ישיבה מס' 2015016

מנהלת האגף	מתכנני העיר	עו"ד
צילי בר יוסף	עדד גבולי, אדרי	תאריך . . . . .

תאריך הדפסה: 07/12/2016
G:\Mitaar_Tasritim\tasritim_mitaar_2016\tasritim_2016\MXD\tasritim_sofi\tashtiyot_2016.mxd